


RELEVU UNITATE INDIVIDUALA
PARTER

Scara 1:100

Nr. cadastral al terenului		Adresa imobilului:	
220669		Bulevardul Decebal, Nr.11, Bloc S14, Parter + Mezanin, Mun. Bucuresti, Sector 3	
Cartea Funciara colectiva nr.	220669-C1	UAT	SECTOR 3
Cod unitate individuala (U)		CF individuala	

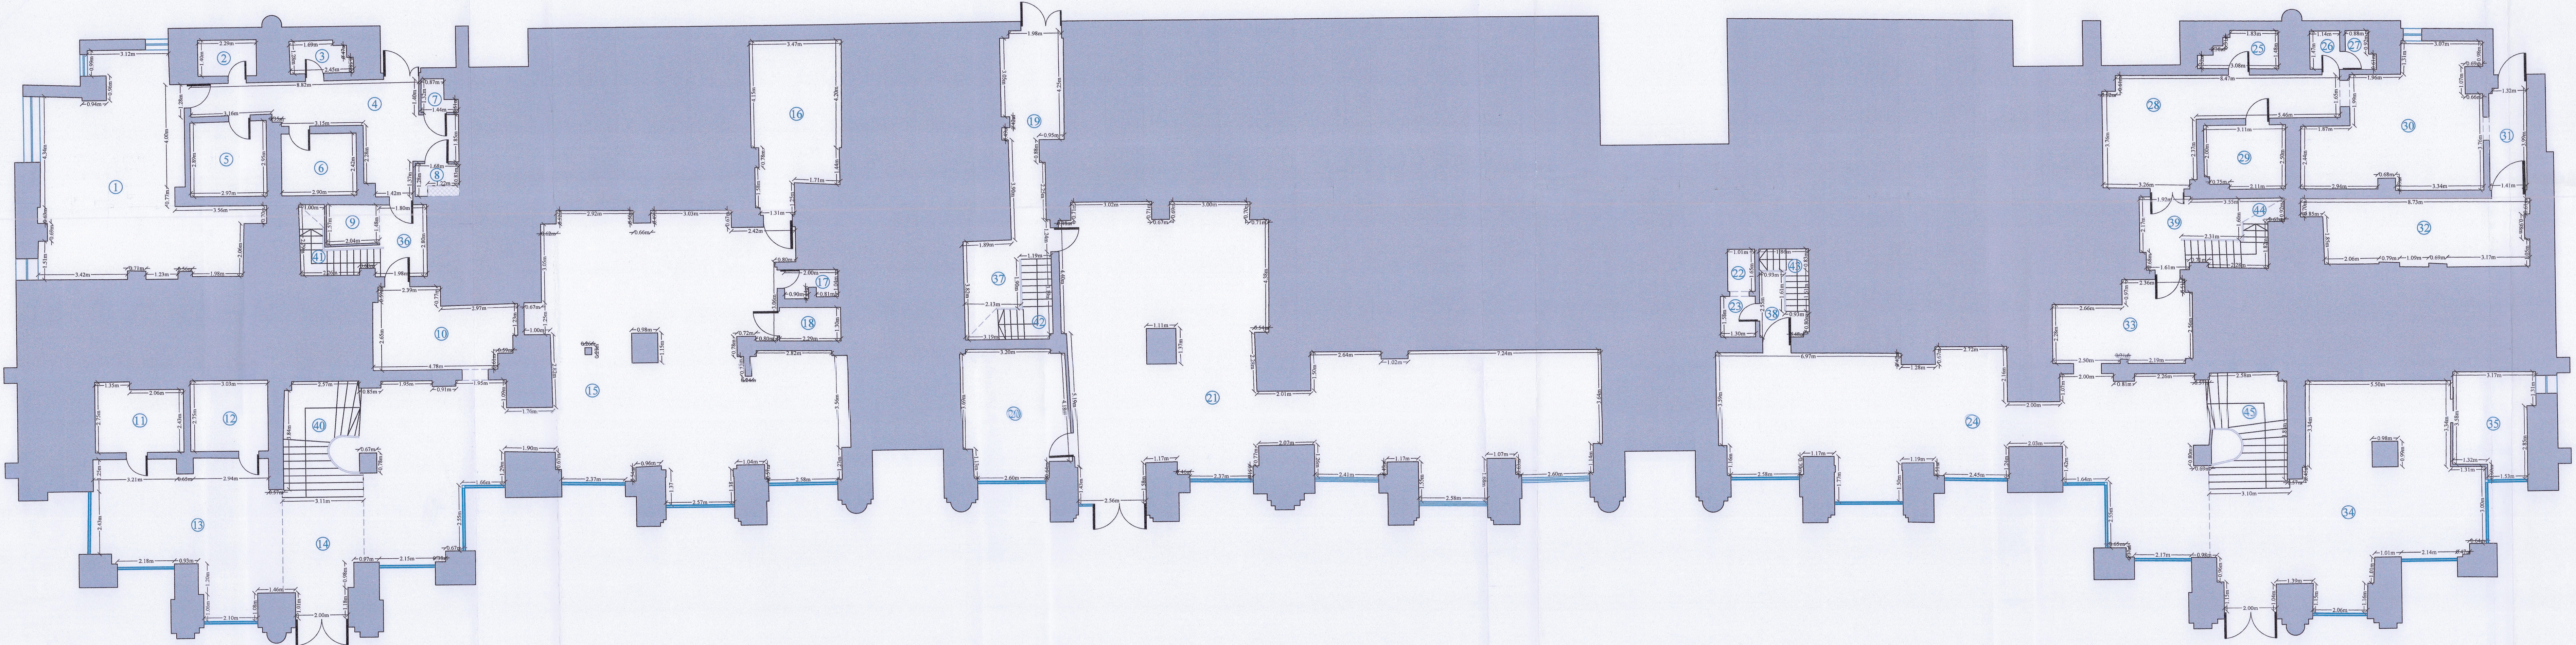

RECAPITULATIE SUPRAFETI		
Nr. Incalzire	Denumire Incalzire	Suprafata utila (mp)
1	Spatiu expozitie	51.1
2	Grup sanitar	3.2
3	Grup sanitar	2.9
4	Hol	22.0
5	Spatiu depozitare	8.7
6	Spatiu depozitare	7.0
7	Spatiu depozitare	1.4
8	Spatiu depozitare	1.6
9	Spatiu depozitare	3.1
10	Spatiu expozitie	15.1
11	Spatiu depozitare	8.7
12	Birou	8.3
13	Spatiu expozitie	35.2
14	Hol acces	13.0
15	Spatiu expozitie	139.0
16	Spatiu depozitare	20.5
17	Grup sanitar	2.1
18	Grup sanitar	3.0
19	Hol acces	16.1
20	Spatiu depozitare	19.5
21	Spatiu expozitie	135.6
22	WC	1.7
23	Grup sanitar	2.1
24	Spatiu expozitie	90.2
25	Grup sanitar	3.7
26	Grup sanitar	1.7
27	WC	1.5
28	Spatiu expozitie	24.3
29	Spatiu depozitare	7.5
30	Spatiu expozitie	30.4
31	Hol acces	5.7
32	Spatiu depozitare	20.8
33	Spatiu expozitie	14.4
34	Receptie	61.9
35	Spatiu depozitare	11.6
36	Hol	4.9
37	Hol	5.4
38	Hol	3.3
39	Hol	7.9
SUPRAFATA UTILA = 816.1		
40	Casa scarii	13.2
41	Casa scarii	5.2
42	Casa scarii	6.3
43	Casa scarii	3.1
44	Casa scarii	5.7
45	Casa scarii	13.3
SUPRAFATA TOTALA = 862.9		

SC KOMORA ENGINEERING SRL
Autorizatie clasa I seria RO-B-J nr. 2331
Ing. CRISTINA FLORIAN
Autorizatie categoria B seria RO-M-B nr. 0383

RECEPUTIA
CATEGORIA B
CLASA I

DATA: Iunie 2024