PLAN URBANISTIC DE DETALIU
Prelungirea GHENCEA, nr. 123-133

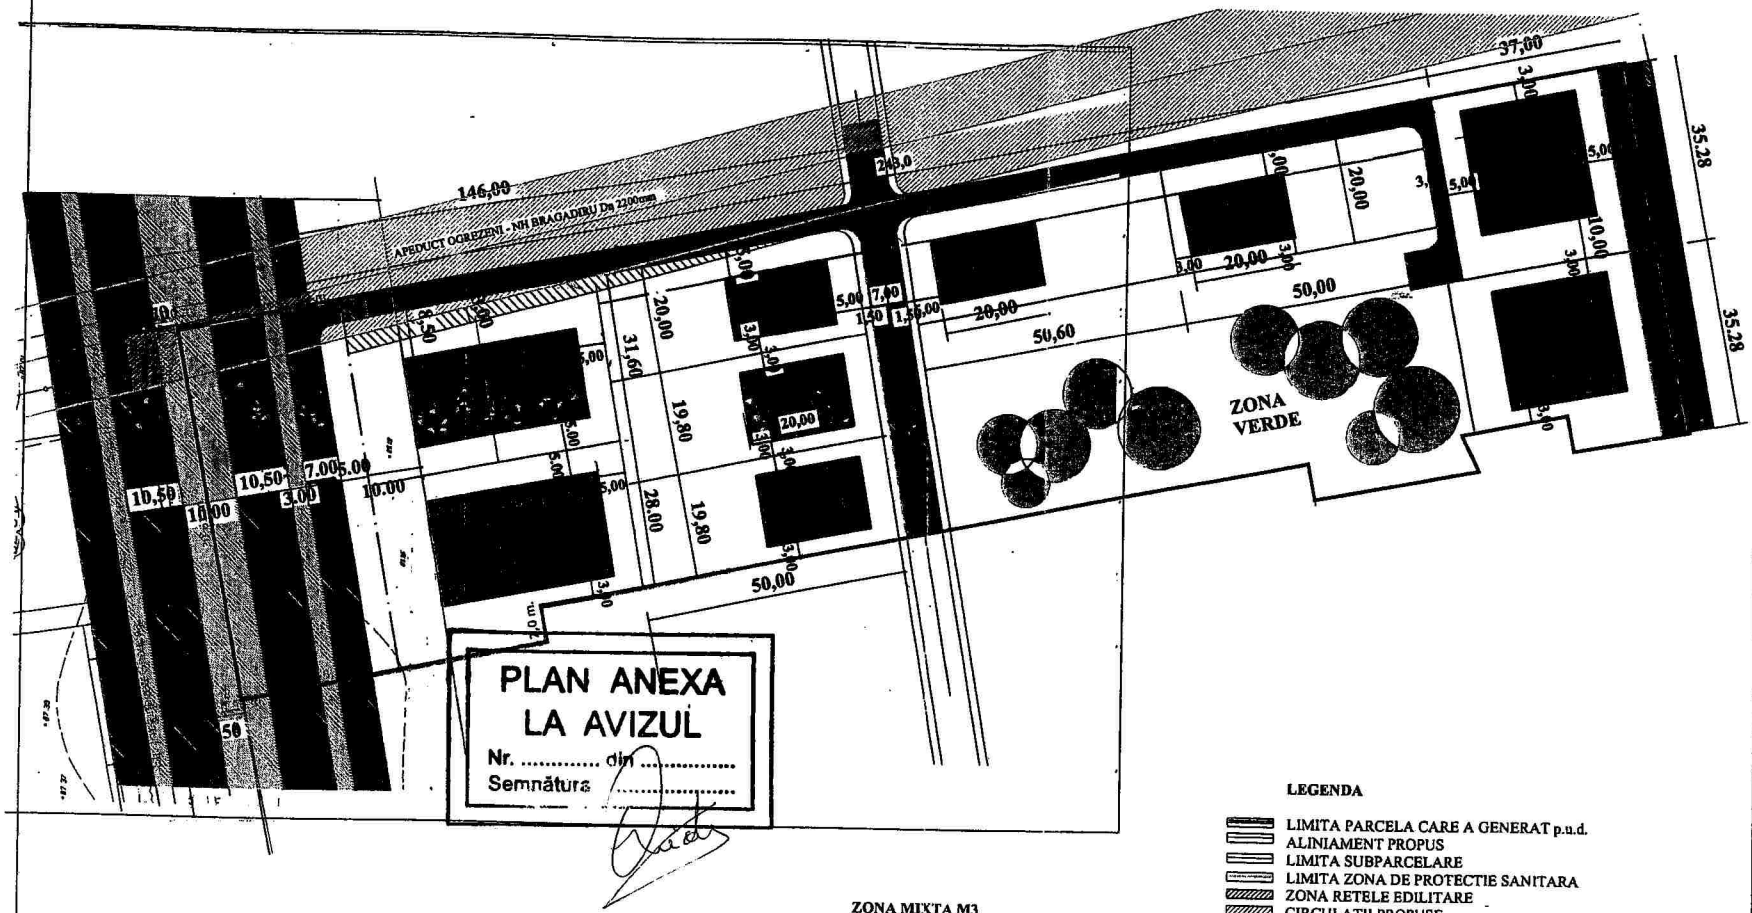

ZONA MIXTA M3
P.O.T. max. zona: 60%
C.U.T. max. zona 2,5.
Hmax. zona: P+4

ZONA DE LOCUIT L1c
P.O.T. max. zona: 45%
C.U.T. max. zona 1,3.
Hmax. zona: P+2

LEGENDA

- LIMITA PARCELA CARE A GENERAT p.u.d.
- ALINIAMENT PROPUS
- LIMITA SUBPARCELARE
- LIMITA ZONA DE PROTECTIE SANITARA
- ZONA RETELE EDILITARE
- CIRCULATII PROPUSE
- ALINIAMENT CONSTRUCTII
- LIMITA EDIFICABIL
- ZONA MIXTA
- ZONA LOCUINTE

S.C. ARHIND S.R.L. J40/2278/1991		LOCUINTE P+1-2 Prelungirea GHENCEA, nr. 123-133 Beneficiar: DOBRICA ELENA	PR. NR. A4/2004
PROIECTAT: arh. L. Dragusin	SCARA 1:500	PLAN REGLEMENTARI	PL.NR. 5.