


ORDINUL ARHITECTILOR  
 DIN ROMANIA  
 2523  
 Mihai COCA  
 Arhitect cu drept de semnatar

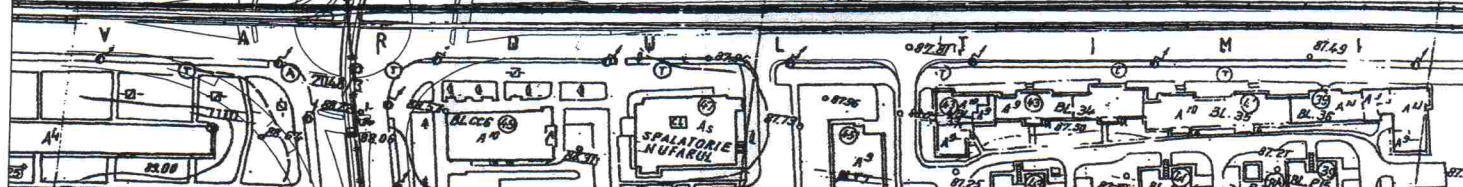

SUPRAFATA CONSTRUITA = 1974,30 mp.  
 SUPRAFATA DESFASURATA = 29 018,83 mp.  
 SUPRAFATA TOTALA - TEREN IN FOLOSINTA ANCHOR GRUP = 65 509,95 mp.  
 SUPRAFATA TEREN AFERENT PROPUIS A SE DEZMEMBRA = 11 336,00 mp.  
 din care 400,00mp. Teren Proprietate Privata Intruzionat.

CLIENT: <b>S.C. ANCHOR GROUP S.A.</b>	PROIECT: <b>PLAN URBANISTIC DE DETALIU</b> MODIFICARE SI COMPLETARE LA PUD SEPTEMBRIE 2002 "COMPLEX COMERCIAL LUERULLU" APROBAT CU AVIZ NR. 46481/2002 AL C.P.M.B.
PROIECTANT COORDONATOR <b>SC CONTEH GROUP ACTIV SRL</b>	AMPLASAMENT: B.dul TIMISOARA, Nr 26, Sector 6, BUCURESTI
DIRECTOR SINZIANA DIAMANDI	SPECIALITATEA: <b>ARHITECTURA</b>
PROIECTANT DE SPECIALITATE <b>S.C.COMTREDIS-PROIECT SRL</b> RC - J 40 / 2536 / 1991	NUME DESEN: <b>REGLEMENTARI</b>
PROIECTAT Arch.MIRIA MATZEPIIC	PROIECT NR.: 07/2005
PROIECTAT Arch.LIDIA LASCAR	FAZA: PUD
VERIFICAT Arch.EUGENIA MARES	FILE: 1
APROBAT Arch. MIHAI COCA	REV. 0
SCARA: 1:2000	DATA: 04 - 2005
	FORMAT: