31550/

PUD

LOCUINTA UNIFAMILIALA
Str. Elena Farago, nr. 19, sector 6
BUCURESTI
plan de situatie sc. 1/500

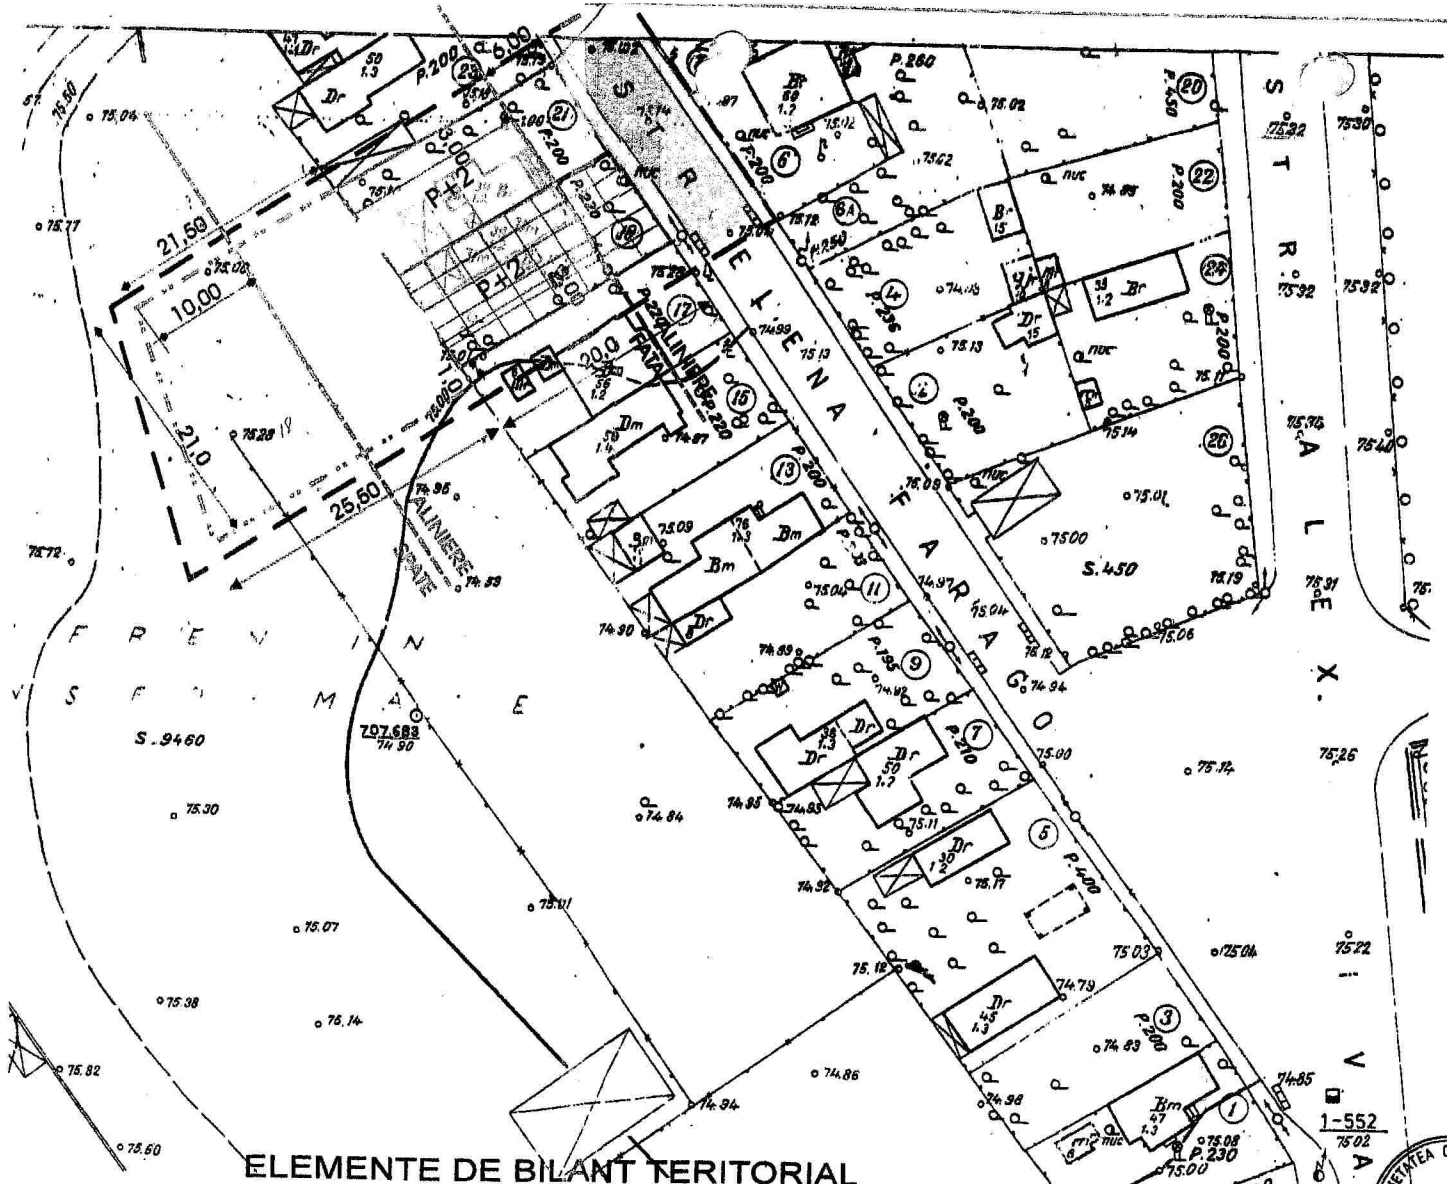

LEGENDA

- LIMITA ZONEI STUDIATE - PUD
- PROPRIETATEA CE A GENERAT - PUD
- LIMITA PROPRIETATE
- LIMITA TEREN CE SE CONCESIONEAZA
- LIMITA EDIFICABIL
- ALINIAMENT MINIM IMPUS
- LOCUINTE INDIVIDUALE P+2

CIRCULATII

- CIRCULATIE PIETONALA
- CIRCULATIE CAROSABILA
- SPATIU VERDE

ELEMENTE DE BILANT TERITORIAL

S. Teren proprietate privata = 220,0 mp
S. Teren propus spre concesionare = 495,0 mp
S Teren total = 715,0 mp
S. Construita existenta(propusa spre demolare) = 39,0 mp
S. Construita propusa = 286,0 mp
Regim de inaltime P+2

POT = 40 %, CUT = 1,20

PROPUNERE

REGULAMENT

ORDINUL ARHITECTILOR DIN ROMÂNIA
1163
Mariana ILEA IFTIMIE
Arhitect cu drept de semnătură

SOCIETATEA COMERCIALA ALFA DESIGN SRL BUCURESTI-ROMANIA

J40/10032/23.07.2003 PROIECTANT S.C. ALFA DESIGN S.R.L.		LOCUINTA UNIFAMILIALA beneficiar GUSLICOV STELIAN Str. Elena Farago, nr. 19, sector 6, BUCURESTI	faza PUD proiect nr. 14/2004
proiectat	arh. M. Iftimie Ilea	PROPUNERE REGULAMENT plan de situatie - scara 1/500	plansa A 6 data Ian. 2004
desenat	arh. M. Iftimie Ilea		