P. U. D. str. Serg. STEFAN CRISAN 21
sector 6, BUCURESTI

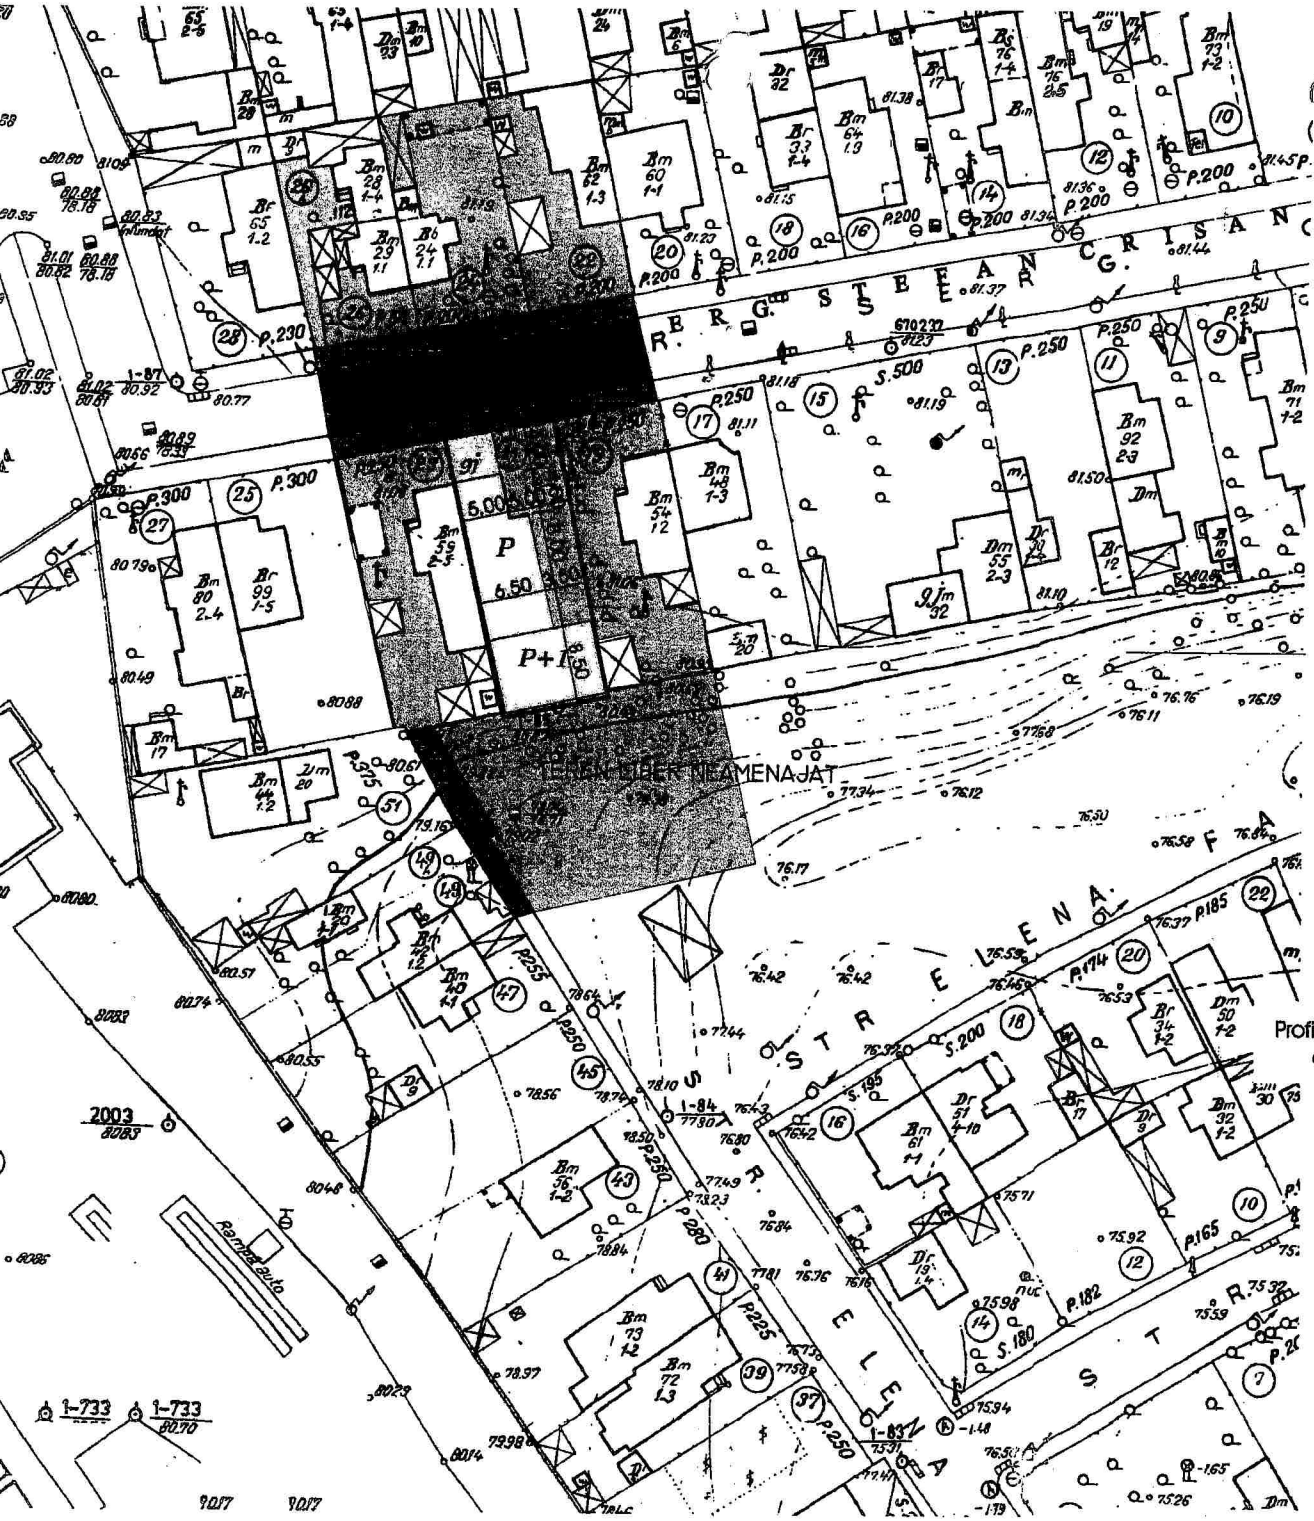
R. G. STEFAN CRISAN
STR. ELENA
TEREN LIBER NEAMENAJAT
P+1
P+1
P+1