P.U.D.

PLAN URBANISTIC DE DETALI

PUD AMPLASARE LOCUINTA

Str. Intrarea Varsei, nr.2
BUCURESTI, SECTOR 6

ANT SUPRAFETE

- CONSTRUCTII	108 MP
- ALEI, PARCAJ	60 MP
- SPATII VERZI	72 MP
TOTAL :	**240 MP**

P.O.T. = 45%
C.U.T. = 1

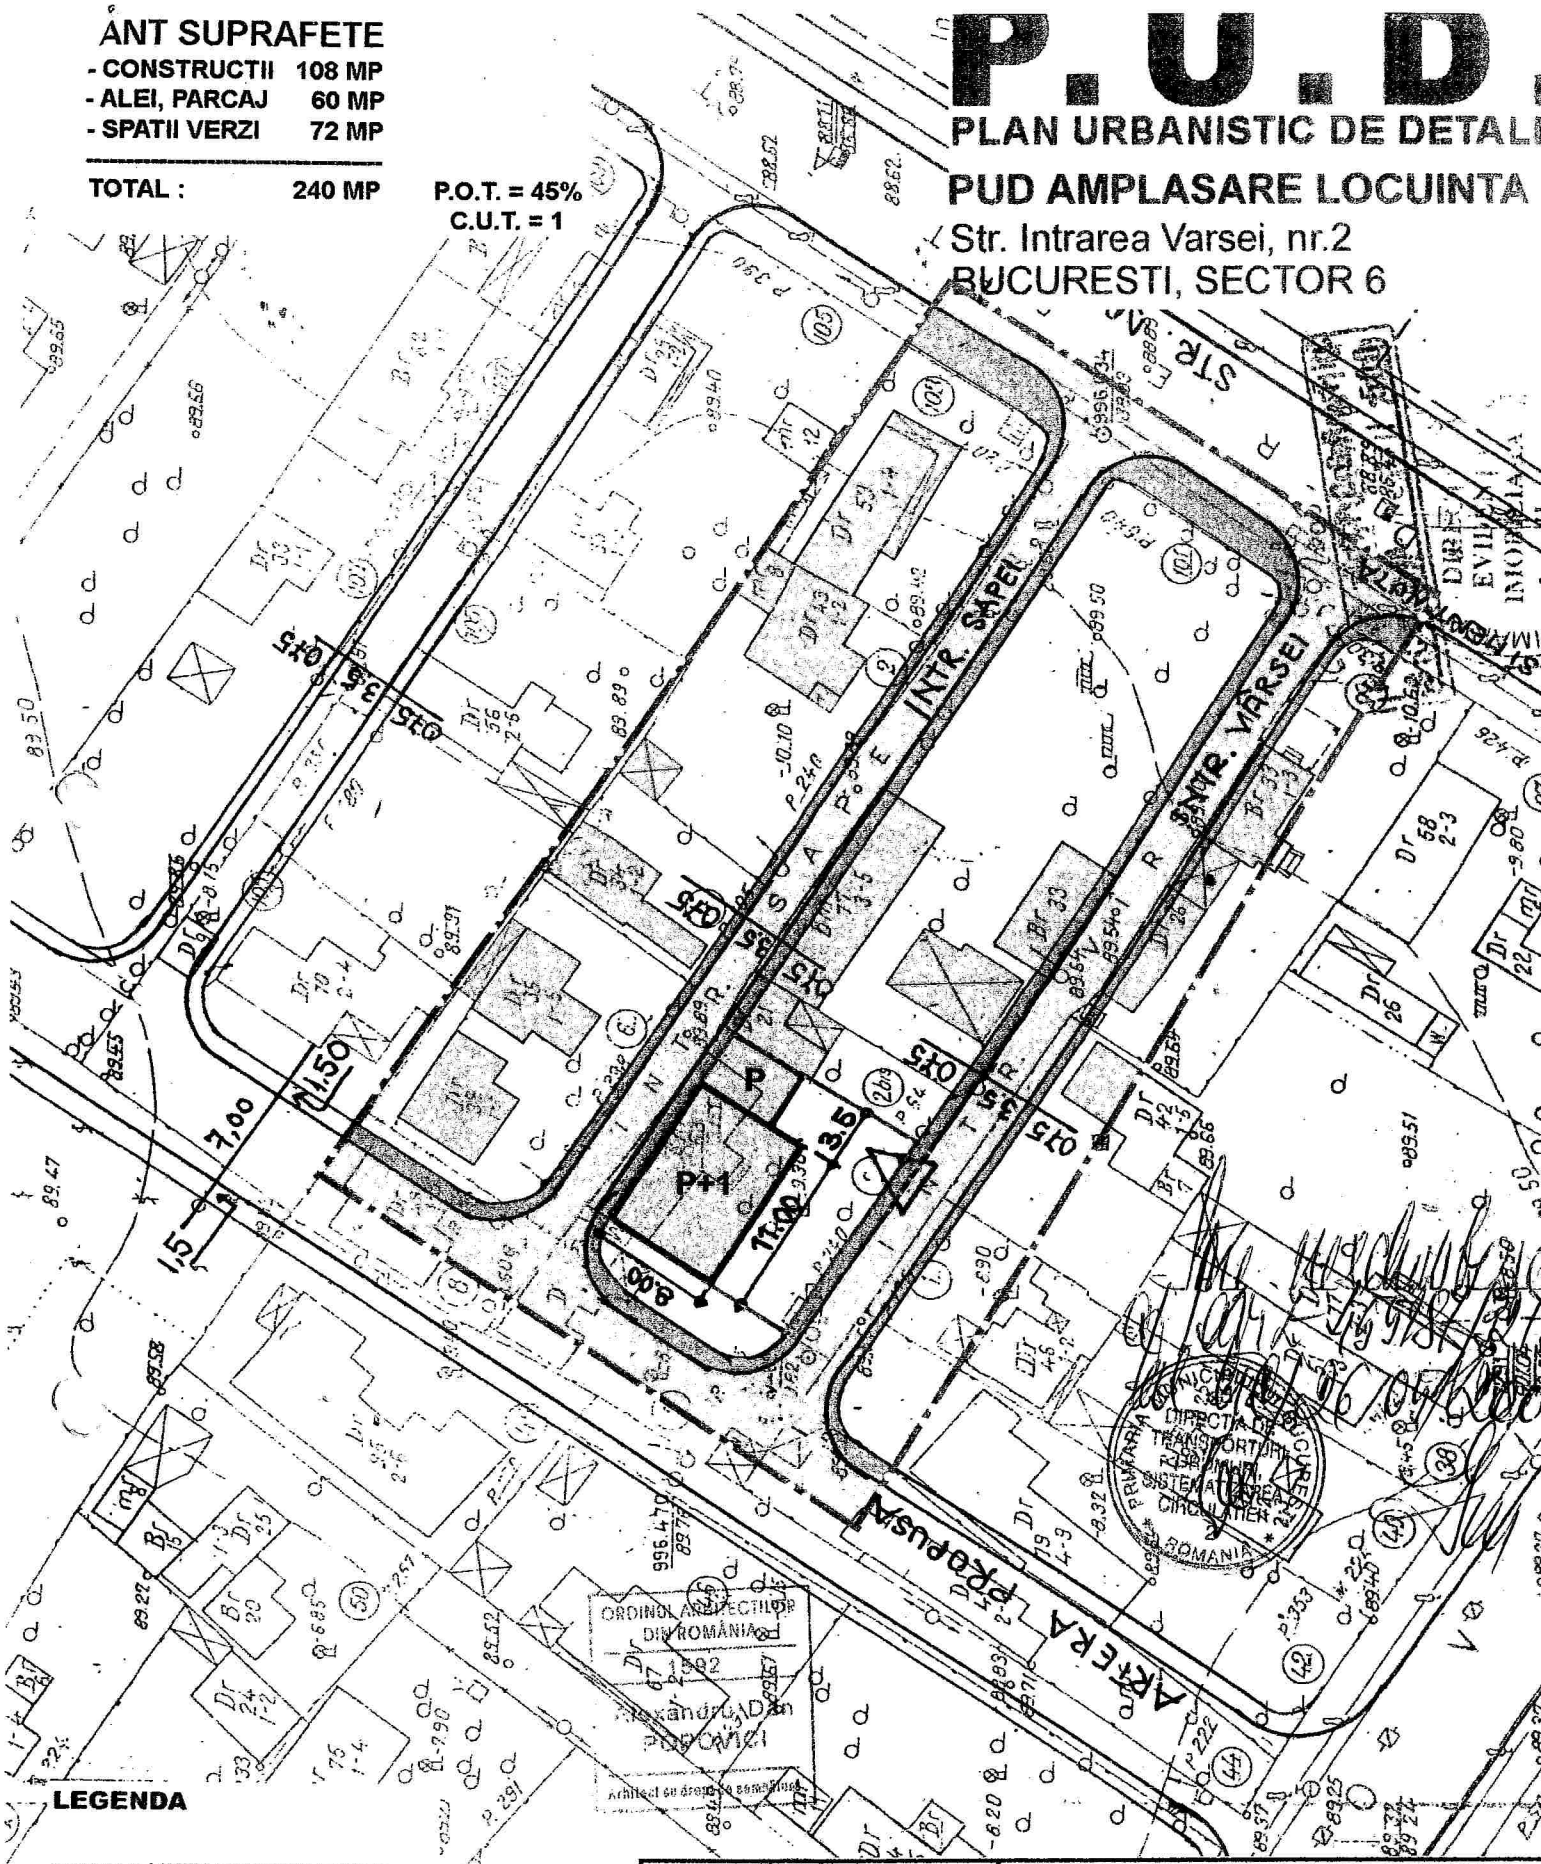

LEGENDA

- LIMITA ZONEI DE STUDIU
- LIMITA ZONA CARE A GENERAT PUD
- LOCUINTE
- TEREN ADIACENT LOCUINTE
- CIRCULATIE CAROSABILA
- CIRCULATIE PIETONALA

SC ARWAY Design. srl	PLAN URBANISTIC DE DETALIU Str. Intrarea Varsei, Nr.2 Bucuresti, Sector6	
	PL 5	MOCANU DANIEL
desenat arh. Botica Elena	IULIE 2004	**REGLEMENTARI**
sef proiect arh. Dan Popovici	scara 1:500	