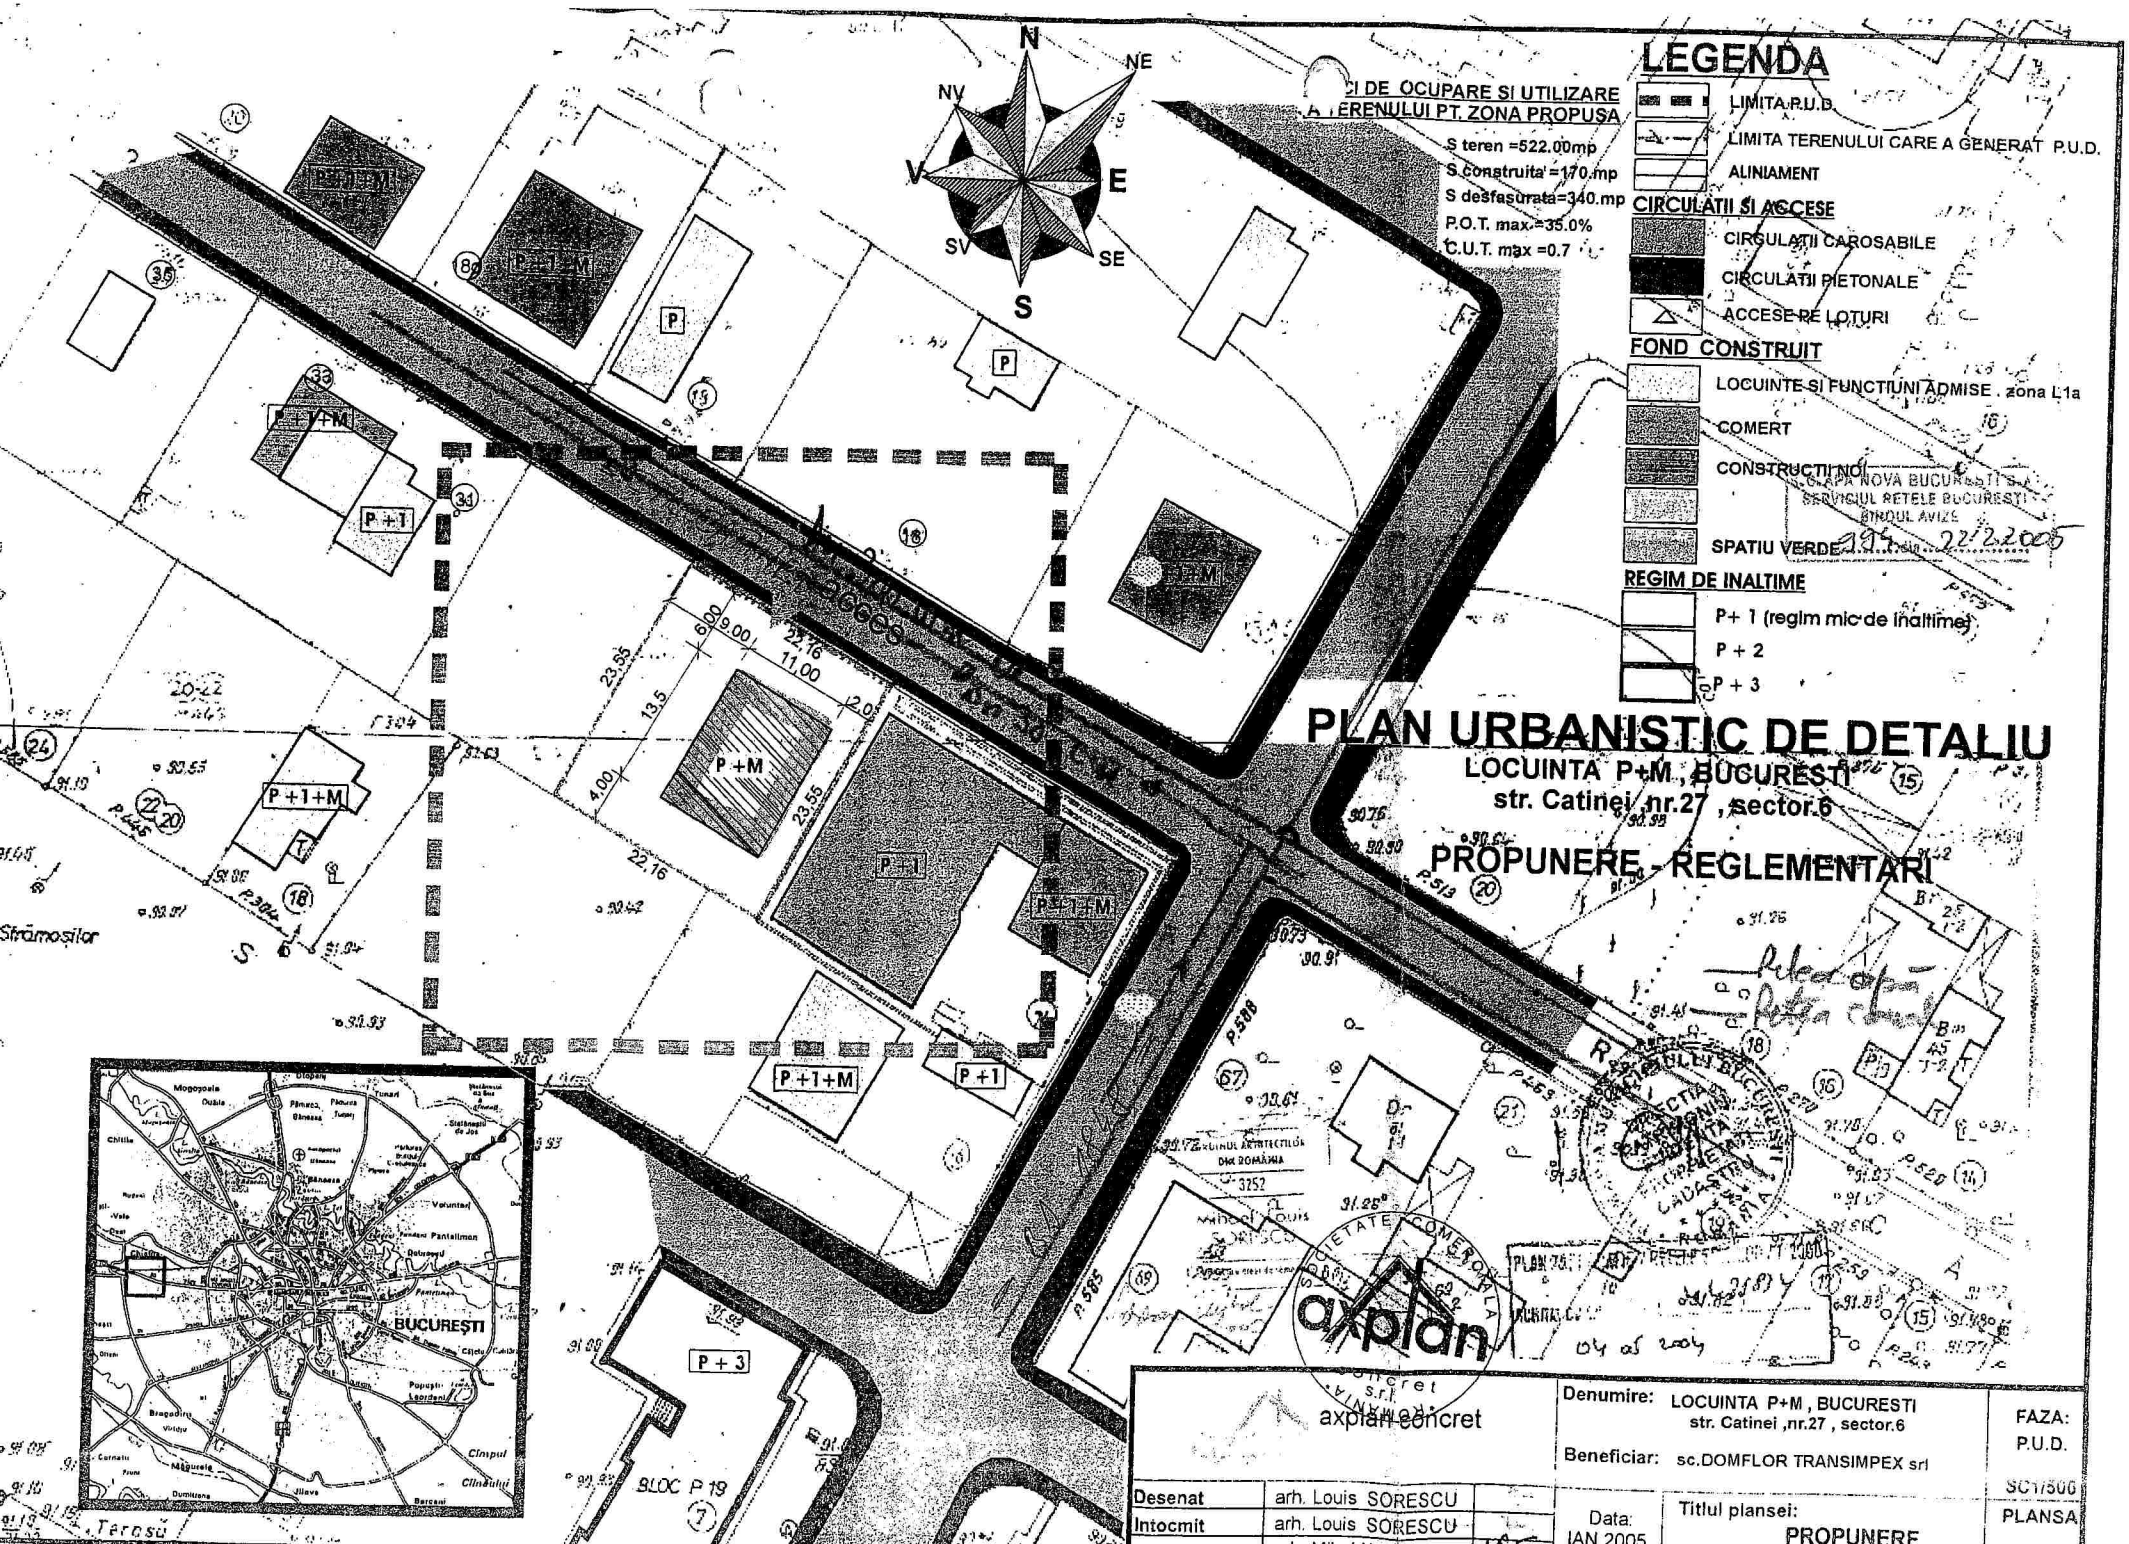

LEGENDA
LIMITA P.U.D.
LIMITA TERENULUI CARE A GENERAT P.U.D.
ALINIAMENT
CIRCULATII SI ACCESE
CIRCULATII CAROSABILE
CIRCULATII PIETONALE
ACCESE PE LOTURI
FOND CONSTRUIT
LOCUINTE SI FUNCTIUNI ADMISE . zona L1a
COMERT
CONSTRUCTII NOI
SPATIU VERDE
REGIM DE INALTIME
P+ 1 (regim mic de inaltime)
P + 2
P + 3
S teren =522.00mp
S construita =170.mp
S desfasurata=340.mp
P.O.T. max =35.0%
C.U.T. max =0.7
N
NE
E
SE
S
SV
V
NV
PLAN URBANISTIC DE DETALIU
LOCUINTA P+M , BUCURESTI
str. Catinei ,nr.27 , sector.6
PROPUNERE - REGLEMENTARI
P+1+M
P+1
P+M
P+3
BUCUREŞTI
axplan
axplan concret
Denumire: LOCUINTA P+M , BUCURESTI
str. Catinei ,nr.27 , sector.6
Beneficiar: sc.DOMFLOR TRANSIMPEX srl
FAZA: P.U.D.
Desenat arh. Louis SORESCU
Intocmit arh. Louis SORESCU
Data: IAN 2005
Titlul plansei: PROPUNERE
SC1/500
PLANSA