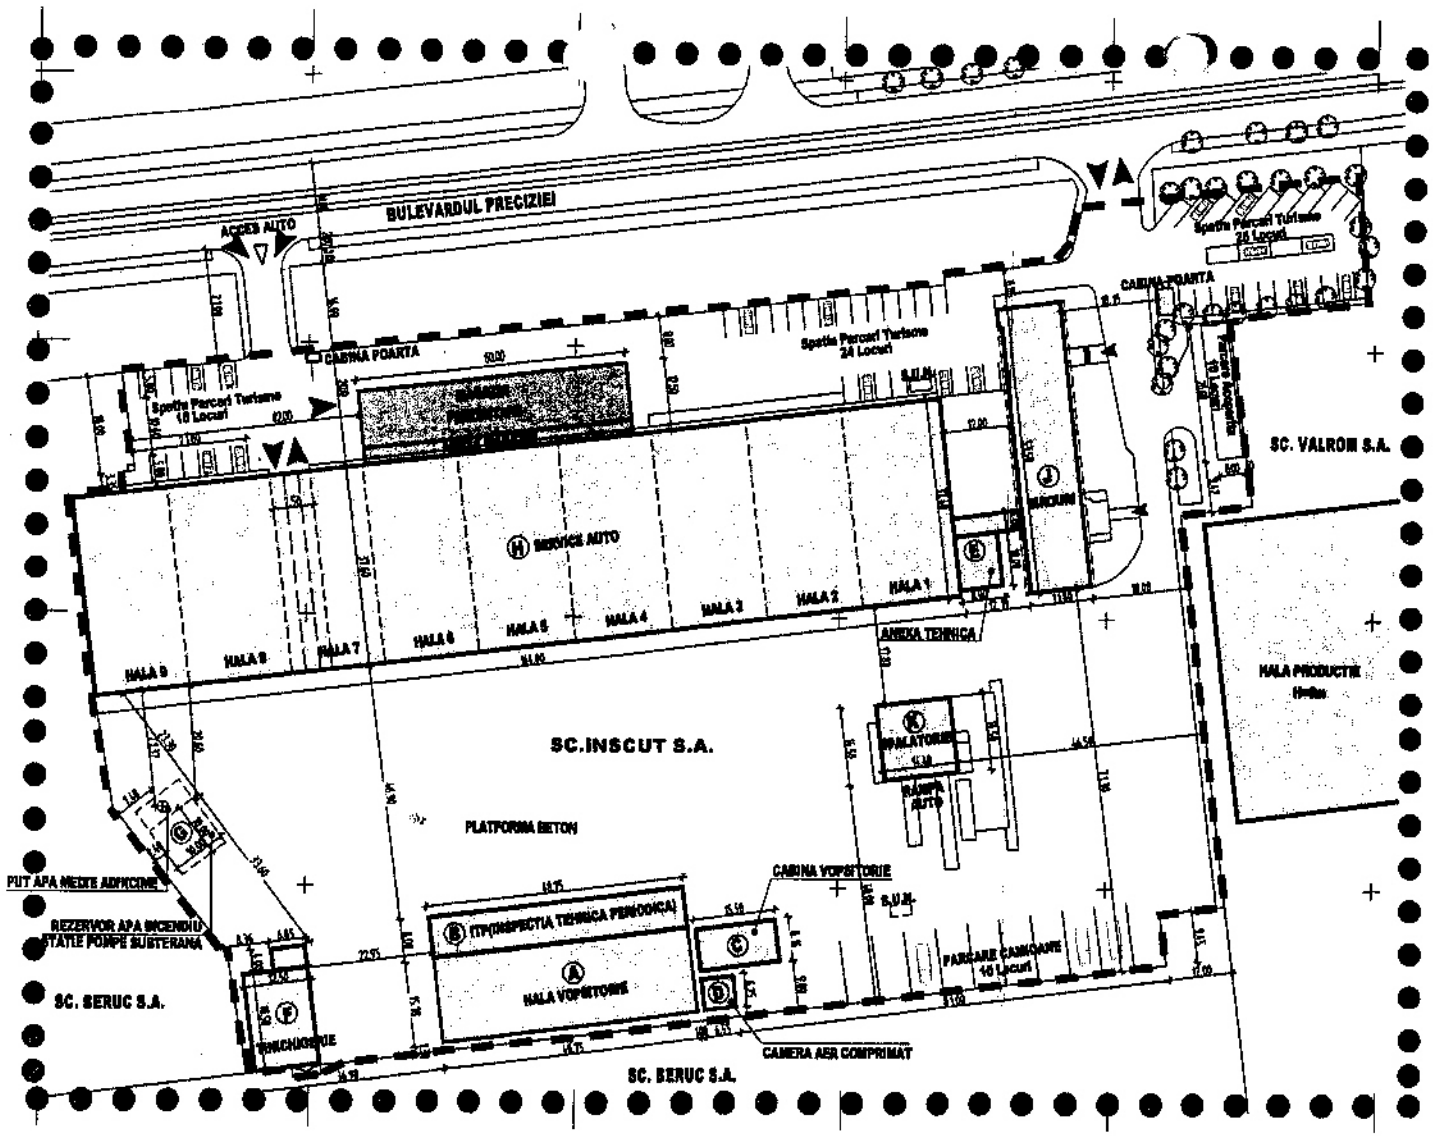

LEGENDA

LIMITE

- LIMITA ZONA STUDIATA
- LIMITA PROPRIETATE

ZONE FUNCTIONALE

- CONSTRUCTII EXISTENTE
- CONSTRUCTII PROPUSE
- CAI COMUNICATIE RUTIERA, CIRCULATII CAROSABILE SI PIETONALE, PARCAJE
- SPATII VERZI

BILANT TERITORIAL

	ZONE FUNCTIONALE	EXISTENT		PROPUNERE	
		MP	%	MP	%
1.	ZONA CONSTRUCTII	8.735,0	31,43	9.360,0	33,68
2.	ZONA CIRCULATII - PARCAJE, CIRCULATII AUTO SI PIETONALE	18.286,0	68,54	17.641,0	66,29
3.	SPATII VERZI	785,0	0,03	785,0	0,03
	TOTAL	27.786,0	100,00	27.786,0	100,00

lineandart design
architectural studio

DOCUMENTATIE PUD
BD. PRECIZIEI, NR. 11, SECTOR 6, BUCURESTI

PROIECT 188U

BENEFICIAR : SC INSCUT SA

1	2	3	4	5

REGLEMENTARI - ZONIFICARE FUNCTIONALA-

SCARA 1/1000

ARHITECTURA	REZISTENTA	SANITARE	TERMICE VENTILATII	ELECTRICE

SEF PROIECT	Arh. Ioannis Stamatogiannis
PROIECTAT	Arh. Ioannis Stamatogiannis
DESENAT	Arh. Ana-Maria Matei
VERIFICAT	Arh. Andreia Iorgulescu

DATA	FUD	NR. PLANSA	REVIZUIT
NOIEMBRIE 2006	J40/3227/1999 R 11636179	Arh-04	

calea Calarasilor nr.309,bl.70,sc.B,ap.42
tel: 0722.611.107-8, tel/fax: 321.20.62