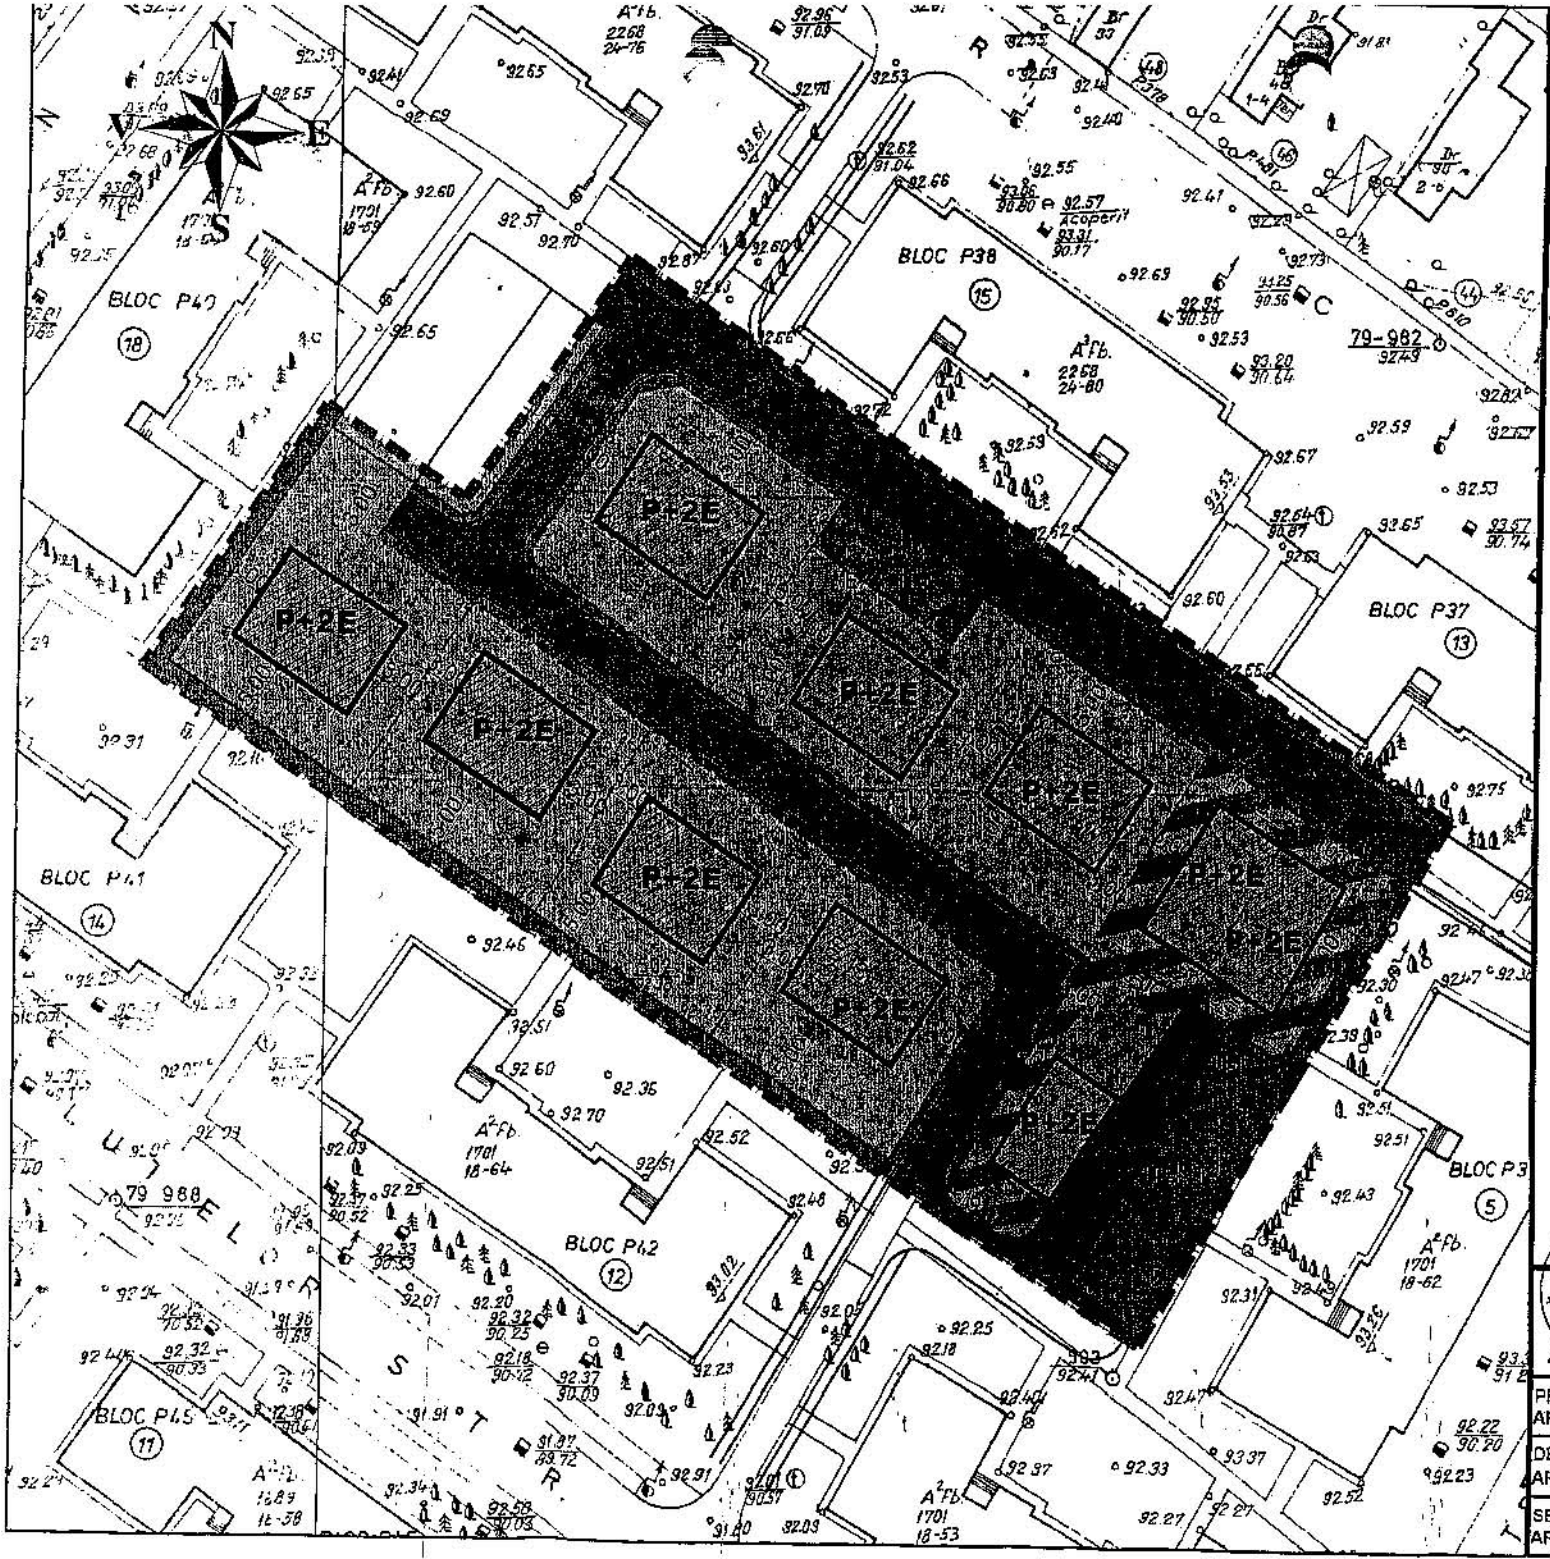

P.U.D.

STR. PARALUTELOR NR.10C

-LOCUINTE UNIFAMILIALE SUBZONA L3a

BILANT TERITORIAL
POT max = 45%
CUT max = 1,3
RH max - P+2E

LEGENDA

- LIMITA P.U.D.
- LIMITE PROPRIETATI - PARCELE
- LIMITE DE PROPRIETATE PROPUSE
- LOCUINTE UNIFAMILIALE
- CIRCULATII CAROSABILE
- CIRCULATII PIETONALE
- SPATIU LIBER PLANTAT
- EDIFICABIL PROPUS
- CONSTRUCTIE PROPUSA

PRIMARIA MUNICIPIULUI BUCUREŞTI DIRECŢIA DE TRANSPORTURI, LUCRĂRI PUBLICE ŞI SISTEMATIZARE A CIRCULAŢIEI

ORDINUL ARHITECŢILOR DIN ROMÂNIA
4829
Roxarina VASILESCU
Arhitect cu drept de semnătură

SISTEM DE PROIECTIE: STEREOGRAFIC 1970
SISTEM DE REFERINTA: MARSANRADRA

SOCIETATEA COMERCIALA ALL STIL DESIGN - S.R.L. Aut. nr. 40/0946/2003

	TITLUL PROIECTULUI P.U.D. STR. PARALUTELOR NR. 10 C, sect. 6, Buc. BENEFICIAR: CIUCA IOAN ALEXANDRU	PR. NR. /2006 FAZA P.U.D.
PROIECTAT ARH. I.VASILESCU	TITLUL PLANSEI REGLEMENTARI	SCARA 1:500
DESENAT ARH. I.VASILESCU		
SEF PROIECT ARH. I.VASILESCU	FEBRUARIE 2006	PLANSA NR. 2