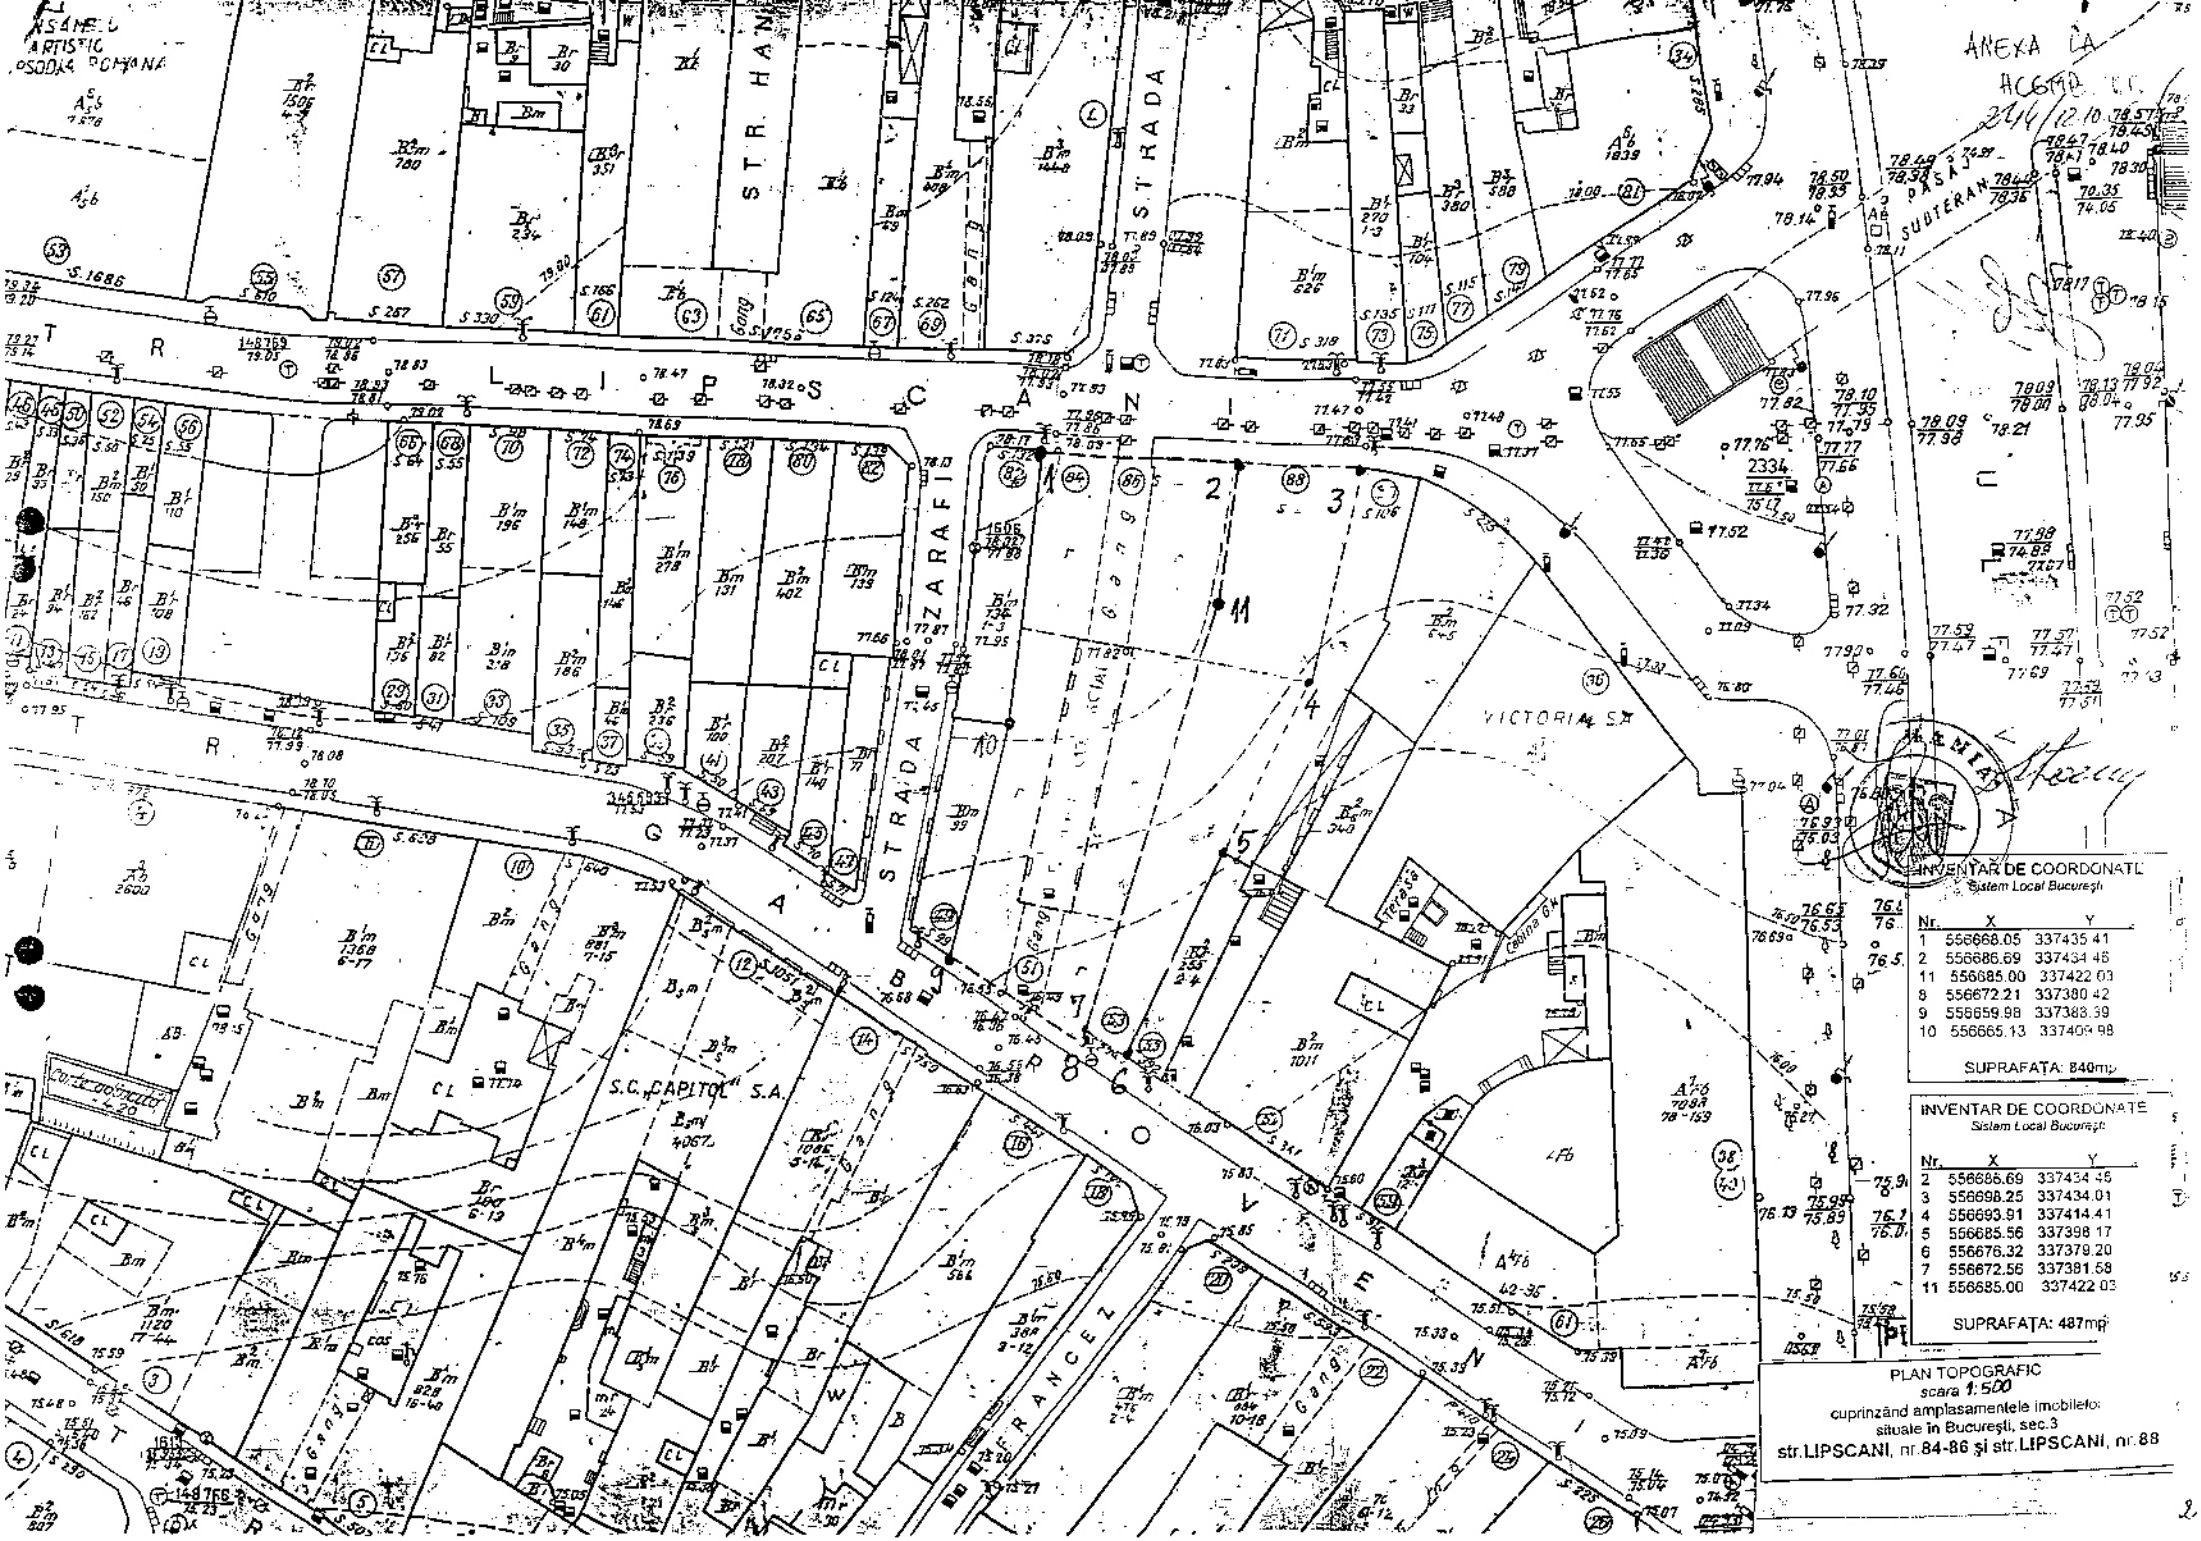
STR. HANUL
STRADA
STRADA ZARAFI
STRADA LIPSCANI
STRADA FRANCEZA
S.C. CAPITOL S.A.
VICTORIA S.A.
ANEXA LA
PASAJ SUBTERAN
INVENTAR DE COORDONATE
Sistem Local Bucureşti
Nr. X Y
1 556668.05 337435.41
2 556686.69 337434.46
11 556685.00 337422.03
8 556672.21 337380.42
9 556659.98 337383.39
10 556665.13 337409.98
SUPRAFAŢA: 840mp
INVENTAR DE COORDONATE
Sistem Local Bucureşti
Nr. X Y
2 556686.69 337434.46
3 556698.25 337434.01
4 556693.91 337414.41
5 556685.56 337398.17
6 556676.32 337379.20
7 556672.56 337381.58
11 556685.00 337422.03
SUPRAFAŢA: 487mp
PLAN TOPOGRAFIC
scara 1:500
cuprinzând amplasamentele imobilelor
situate în Bucureşti, sec.3
str.LIPSCANI, nr.84-86 şi str.LIPSCANI, nr.88