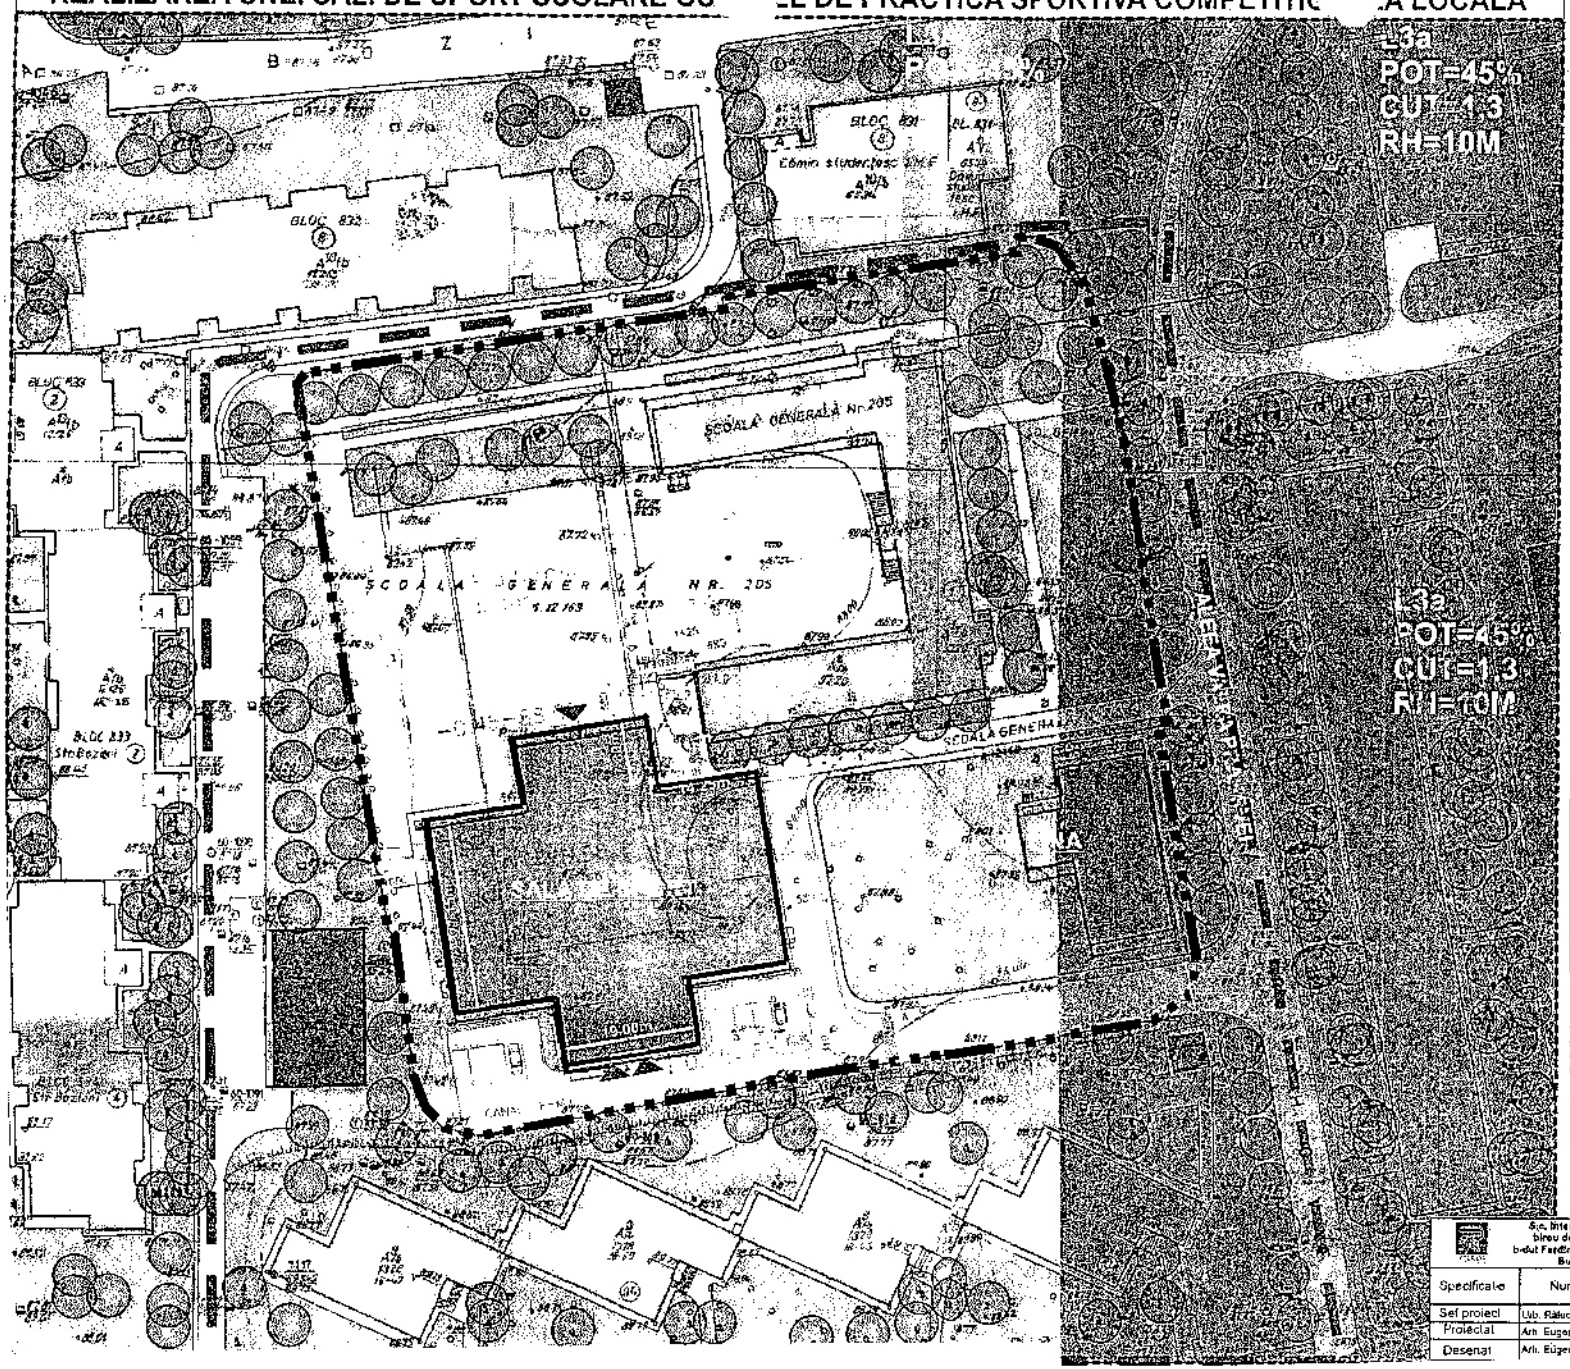

LEGENDA

TEREN STUDIAT IN PREZENTUL PUD

LIMITE

- LIMITA TERENULUI CARE A GENERAT PUD — INCADRARE IN TERITORIU — SC 1:15000
- LIMITA PUD
- LIMITA ZONEI DE STUDIU

FUNCTIUNI

- LOCUINTE COLECTIVE
- INVATAMANT
- RETELE TEHNICO-EDILITARE
- SPATII VERZI AMENAJATE
- ARBORI (FOIOASE)
- CIRCULATII PIETONALE
- CIRCULATII AUTO
- PLATFORMA BETON

	mp	%
Constructii	1627,92	50
Spatiu verde	920,00	30
Zona accesfalei, drumuri, parcaje)	752,08	20
TOTAL	3300,00	100

BILANT TERITORIAL PROPUS

Suprafata construita la sol SC = 1627,92mp
Suprafata construita desfasurata SCD = 1779,91mp
POTmax = 50%
CUT max= 0,54
RHmax - 10m

BILANT TERITORIAL EXISTENT
SUPRAFATA DE TEREN STUDIATA IN PREZENTUL PUD = 3300,00mp
TEREN DOMENIU PUBLIC AL MUNICIPIULUI BUCURESTI

RUR Mihaela Raluca BOANCAS arh

S.c. Interior Vetinn srl birou de arhitectura b-dul Ferdinand nr 19 sect 2 Bucuresti				Beneficiar ADMINISTRATIA SCOLILOR SECTOR 5	Proiect nr 12007
Specificatie	Nume	Semnatura	Scara 1:500	Titlu proiect PLAN URBANISTIC DE DETALIU ALEEA VALEA PRAHOVEI, NR. 1 SECTOR 5, BUCURESTI	Faza PUD
Sef proiect	Urb. Raluca BOANCAS				
Proiectat	Arh. Eugen VISAN		Data 04.2007	Titlu plansa REGLEMENTARI URBANISTICE	Plansa nr 4
Desenat	Arh. Eugen VISAN				