

VIZAT
Spre neschimbare,
SECRETAR,

Anexa nr. 1 la H.C.L. Sector 2 nr. 29/27.03.2013

DATELE DE IDENTIFICARE


ale unei părți din imobilul situat în București, șos. Ștefan cel Mare nr. 7-9, Sector 2, aflat în domeniul public al statului pentru care se solicită Guvernului României trecerea din administrarea Ministerului Afacerilor Interne, în administrarea Consiliului Local al Sectorului 2 al Municipiului București


Adresa imobilului	Persoana juridică de la care se transmite imobilul	Persoana juridică la care se transmite imobilul	Date tehnice ale terenului și construcțiilor aferente
Sos. Ștefan cel Mare nr. 7-9, Sector 2, București	Ministerul Afacerilor Interne	Consiliul Local al Sectorului 2 al Municipiului București	Suprafața totală teren = 2650 m.p. din care Suprafață construită = 1260 mp Suprafață teren liber de construcții = 1390 mp

NOTĂ : Imobilul se transmite în scopul realizării obiectivului de investiții "Sala de lupte și gimnastica", prin intermediul Companiei Naționale de Investiții "C.N.I." - S.A.;

PREȘEDINTE DE ȘEDINȚĂ,

BRANCU MIHAIL

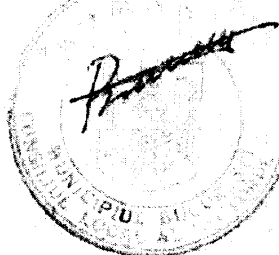

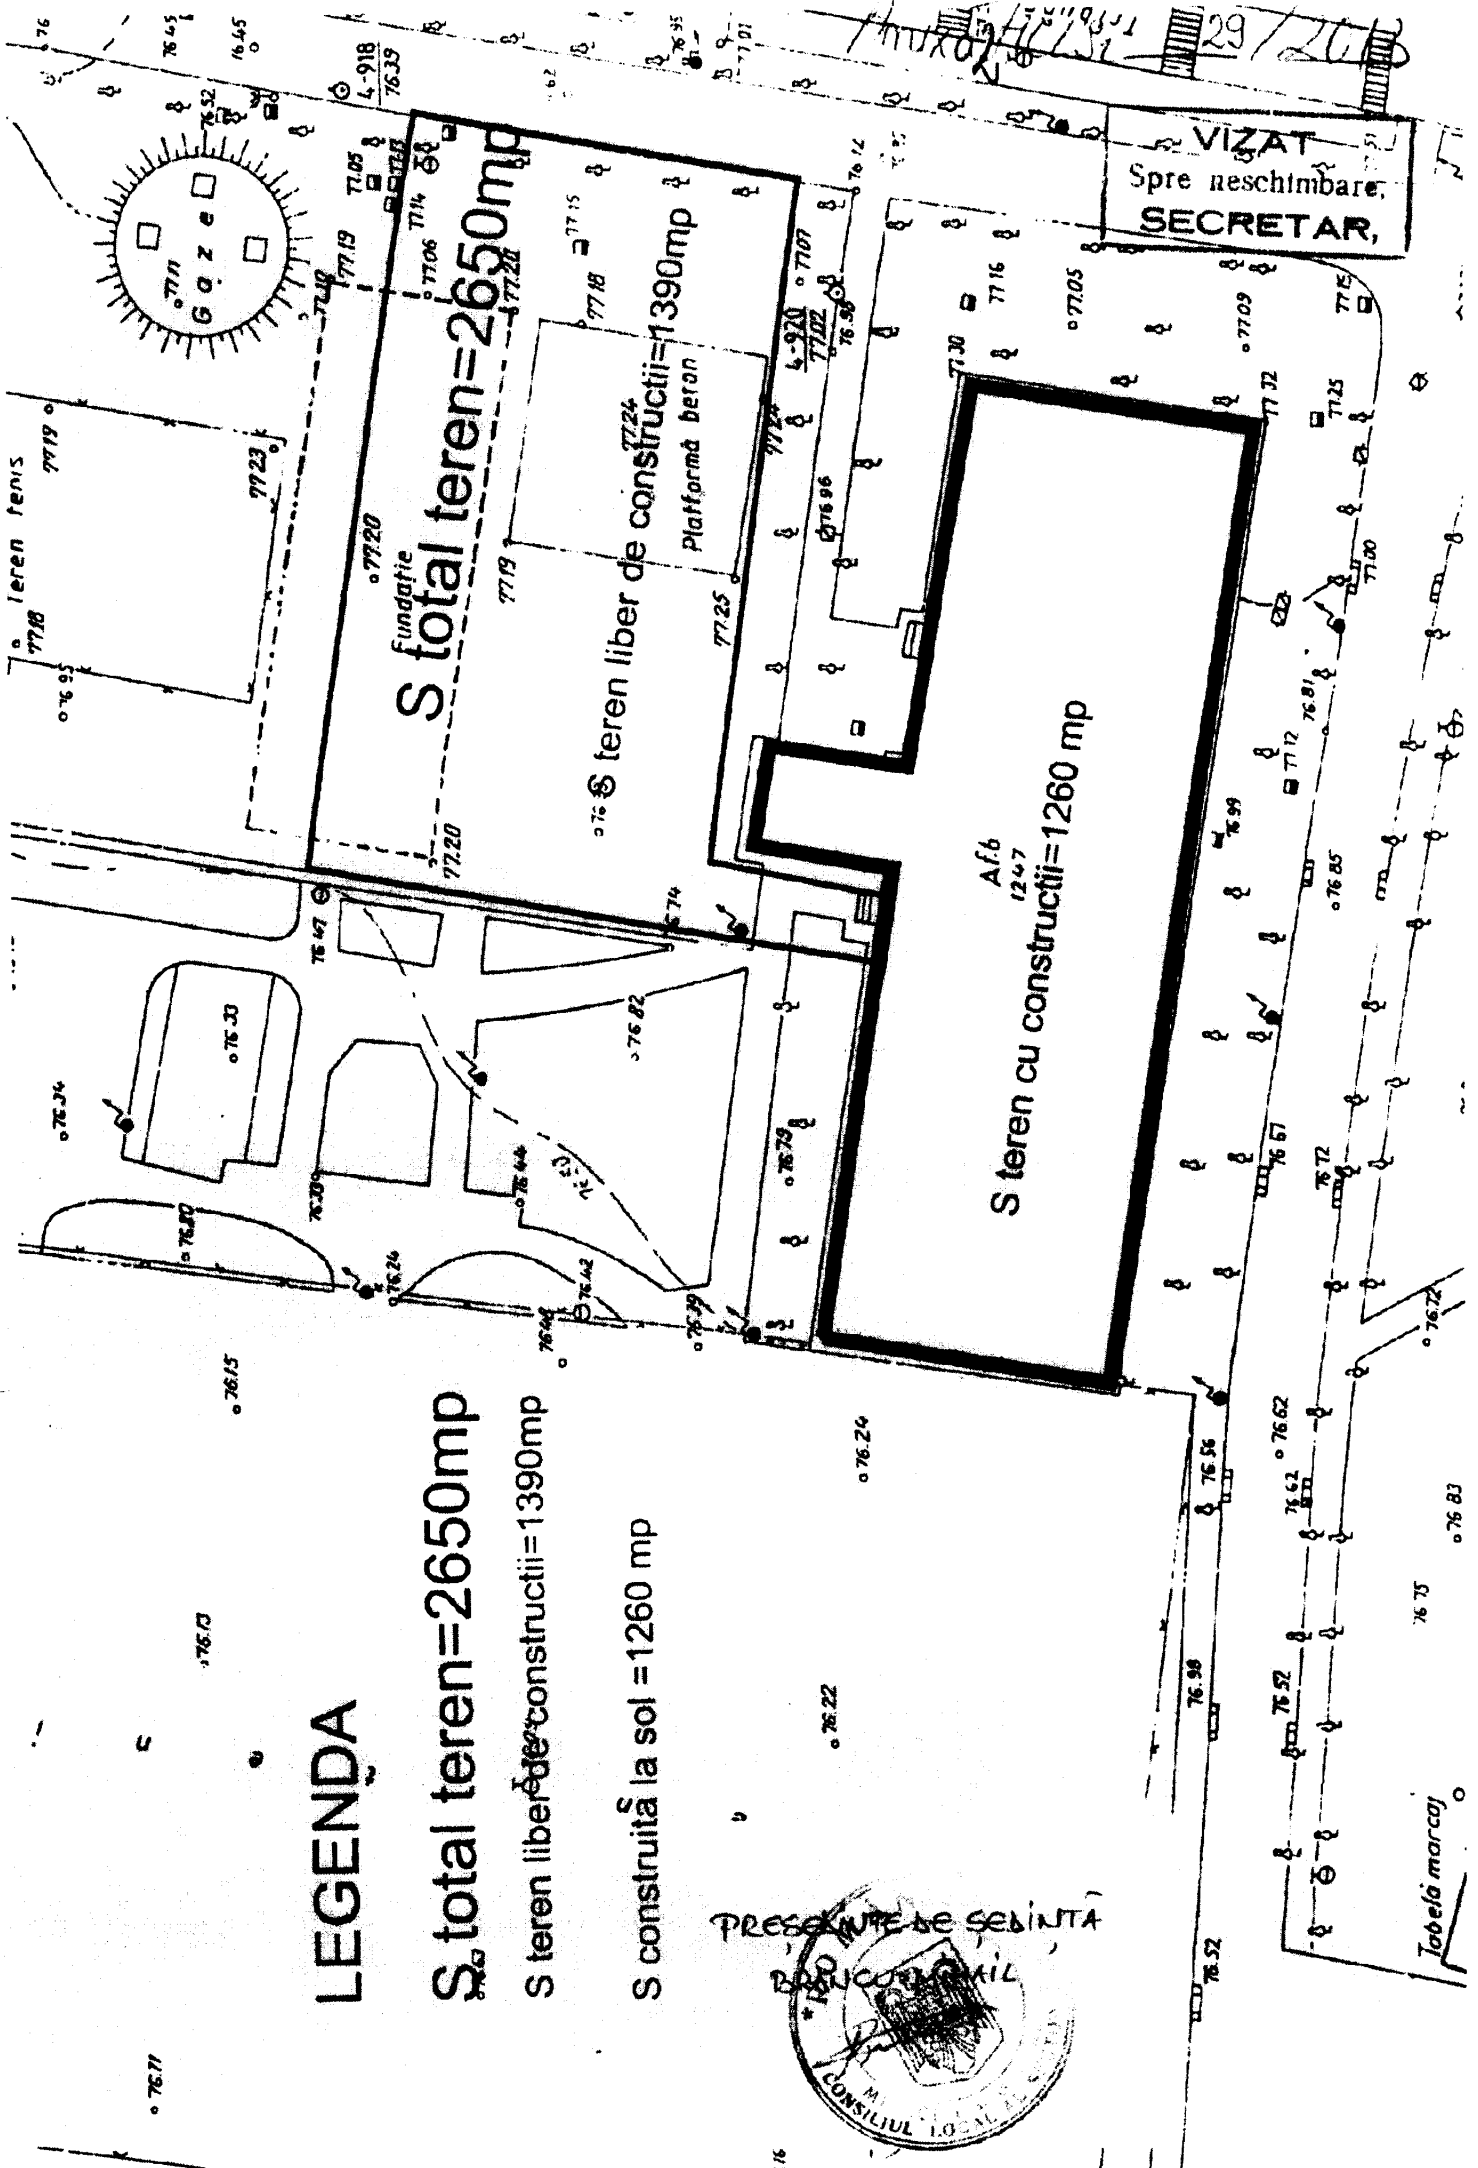

LEGENDA

S total teren=2650mp

S teren liber de constructii=1390mp

S construita la sol =1260 mp

VIZAT
Spre reschimbare,
SECRETAR,

PRESEDINTE DE SEDINTA
BRD. HANCU NEGRIL
CONSILIUL LOCAL HANCU NEGRIL

Tabela marcat