


Amexa la
HCFAB
309/2016

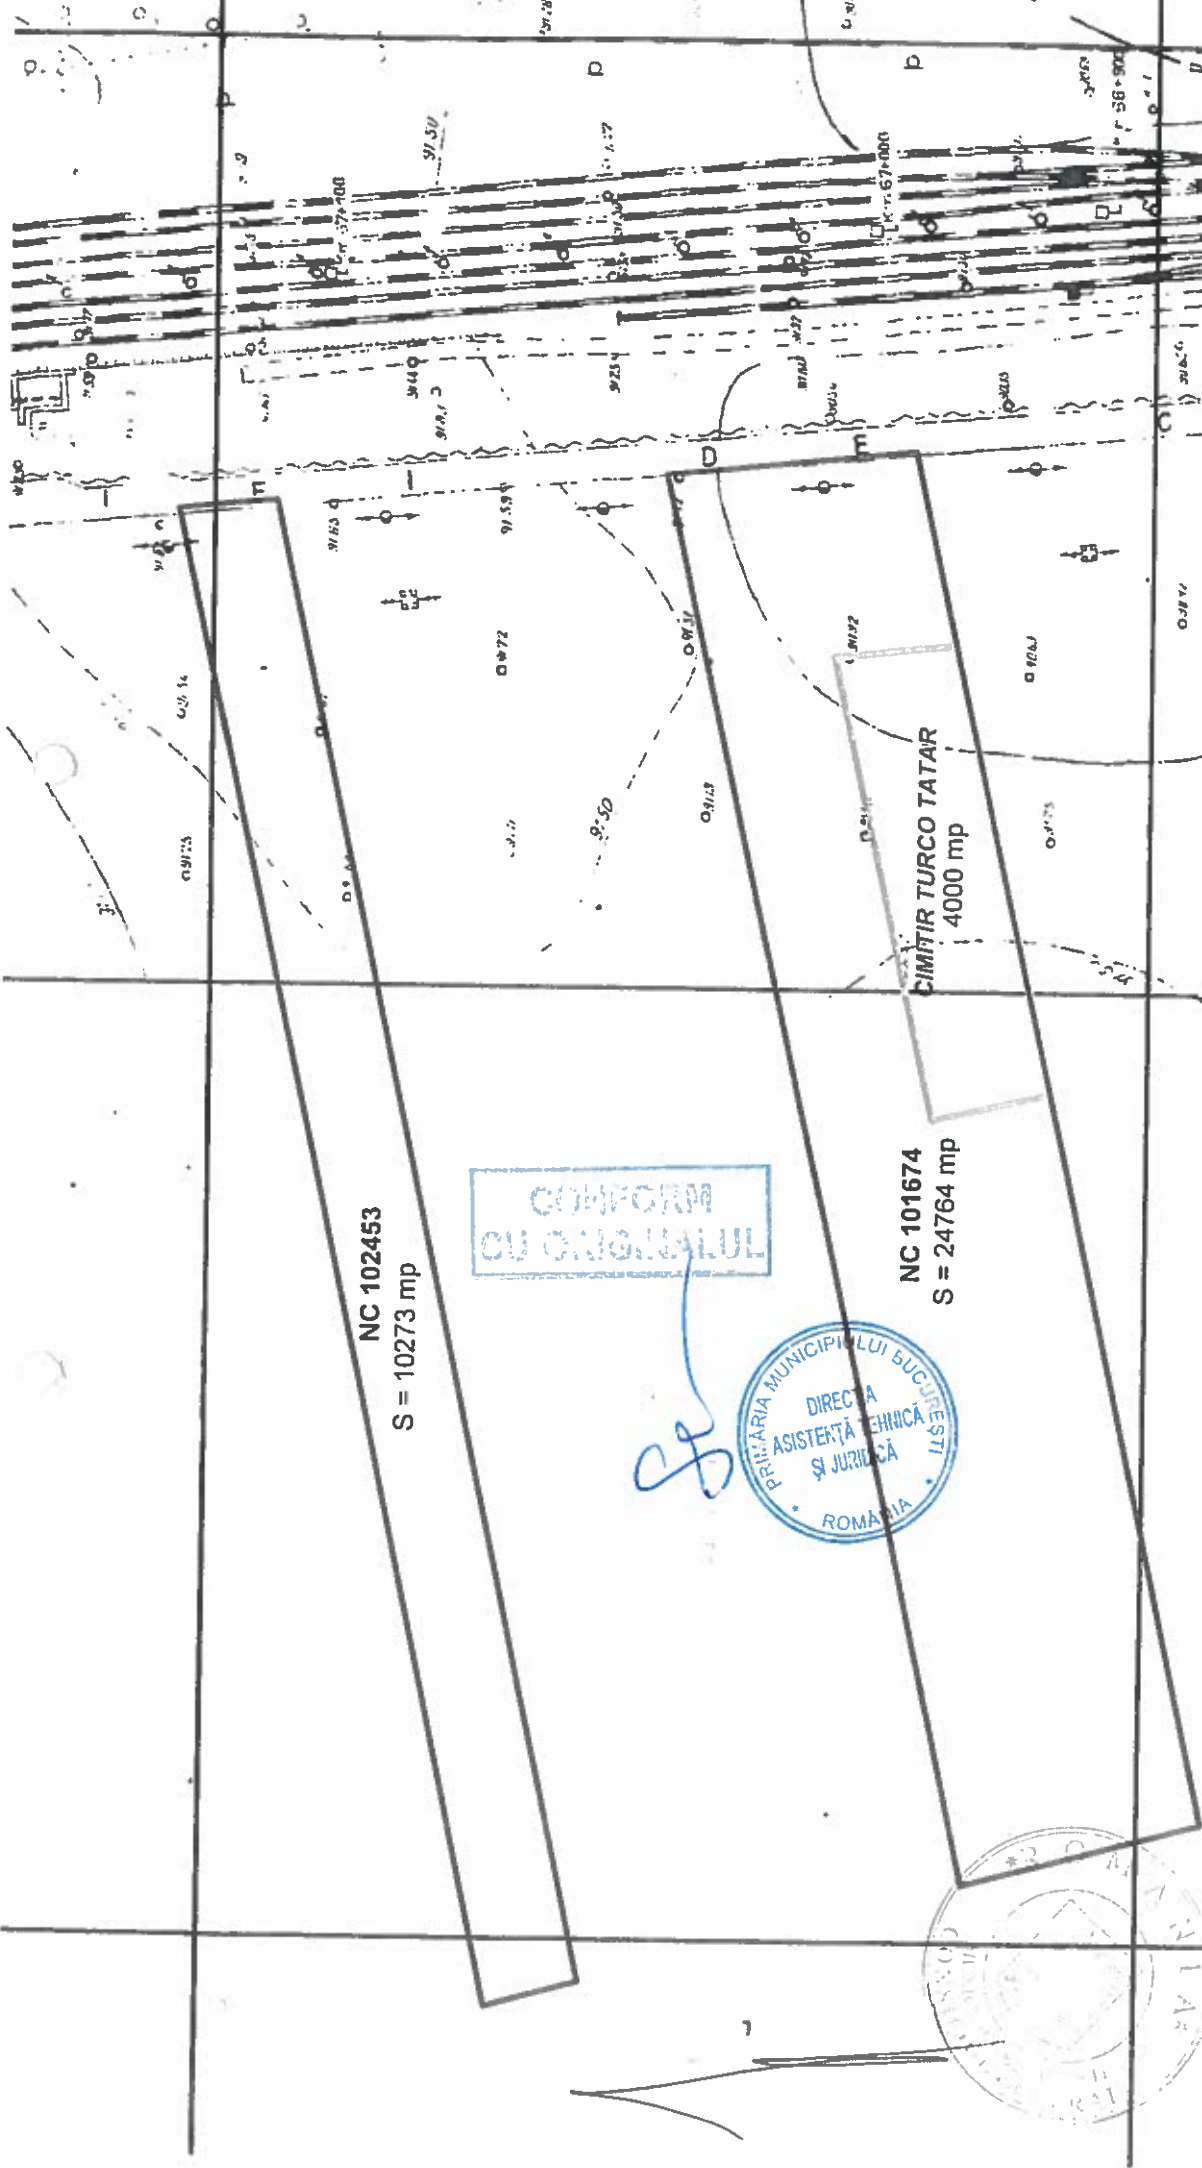

CONFORM
CU ORIGINALUL

PRIMĂRIA MUNICIPIULUI BUCUREȘTI
DIRECȚIA
ASISTENȚĂ TEHNICĂ
ȘI JURIDICĂ
ROMANIA

Nume punct	COORDONATE STEREO 70	
	X(m)	Y(m)
1	325468.52	577120.42
2	325435.93	577123.80
3	325408.57	577006.26
4	325440.40	576998.85
Suprafata = 4000mp		

PRIMĂRIA MUNICIPIULUI BUCUREȘTI
DIRECȚIA
ASISTENȚĂ TEHNICĂ
ȘI JURIDICĂ
ROMANIA

PRIMĂRIA MUNICIPIULUI BUCUREȘTI
DIRECȚIA
ASISTENȚĂ TEHNICĂ
ȘI JURIDICĂ
ROMANIA

Handwritten signature