


H.C.G.M.B nr. 289/2016


s. utilă = 27,82 mp

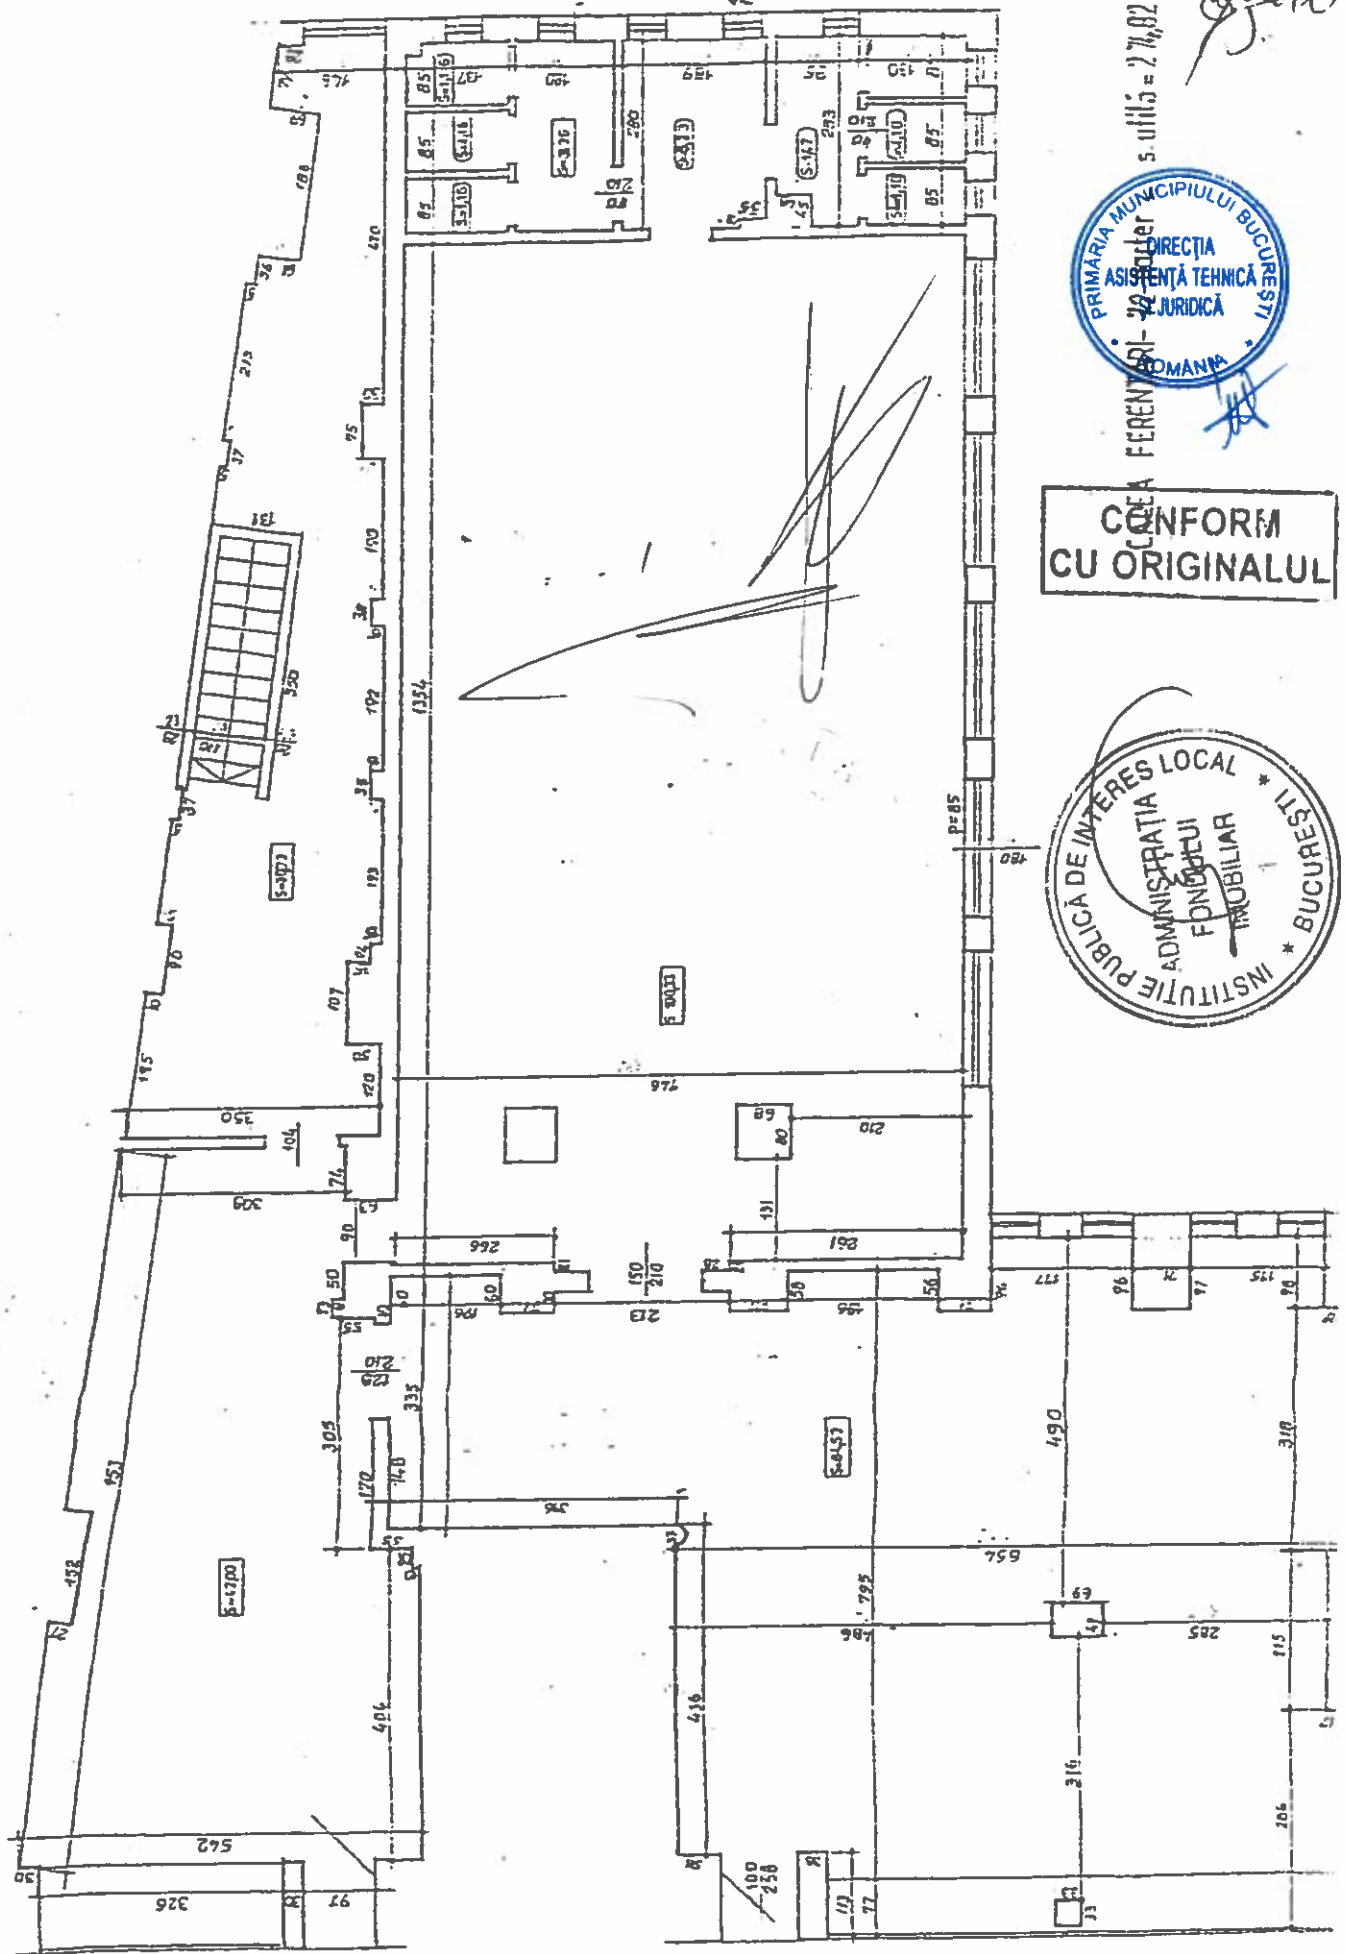

CONFORM
CU ORIGINALUL



Multiplicat
Semnătura *ju*

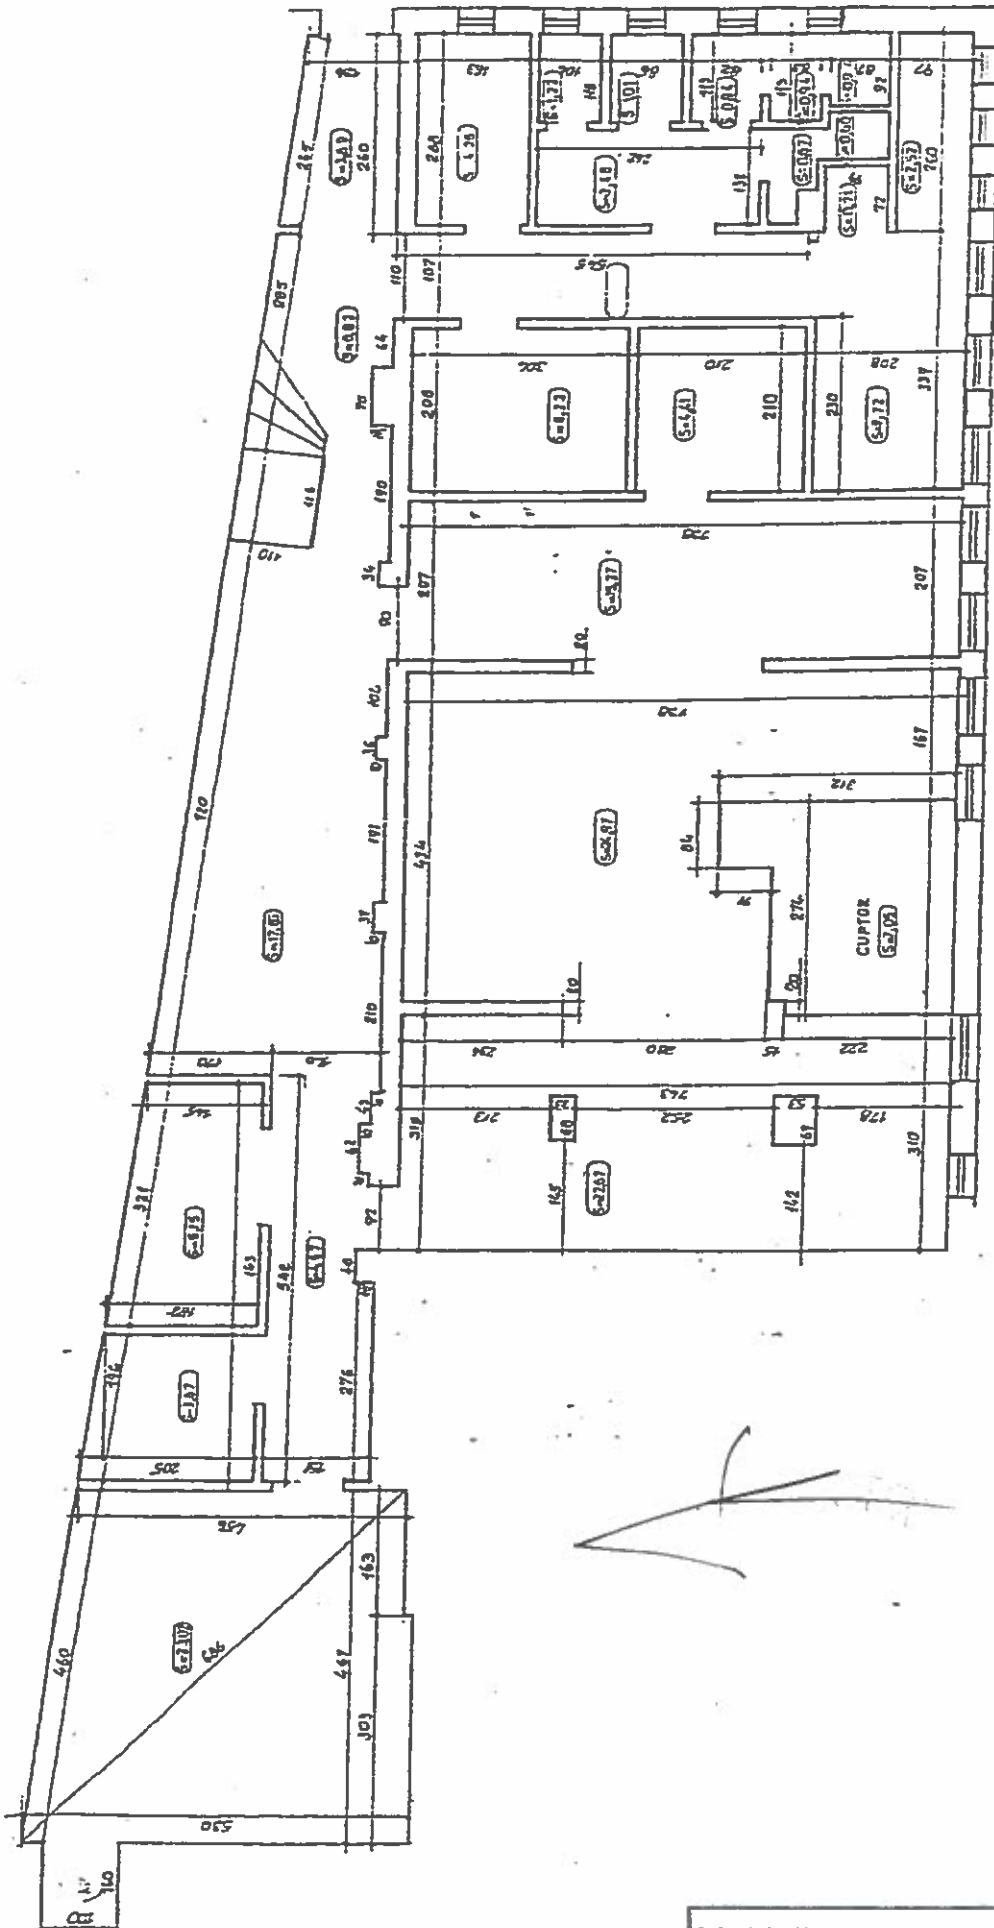

CONFORM
CU ORIGINALUL

CALEA FERENTARI NR. 72 subp. 111
179 m²



Multiplicat
Semnătura..... *ju*.....

9/6