



Anexa  
HCBMB 95/2019

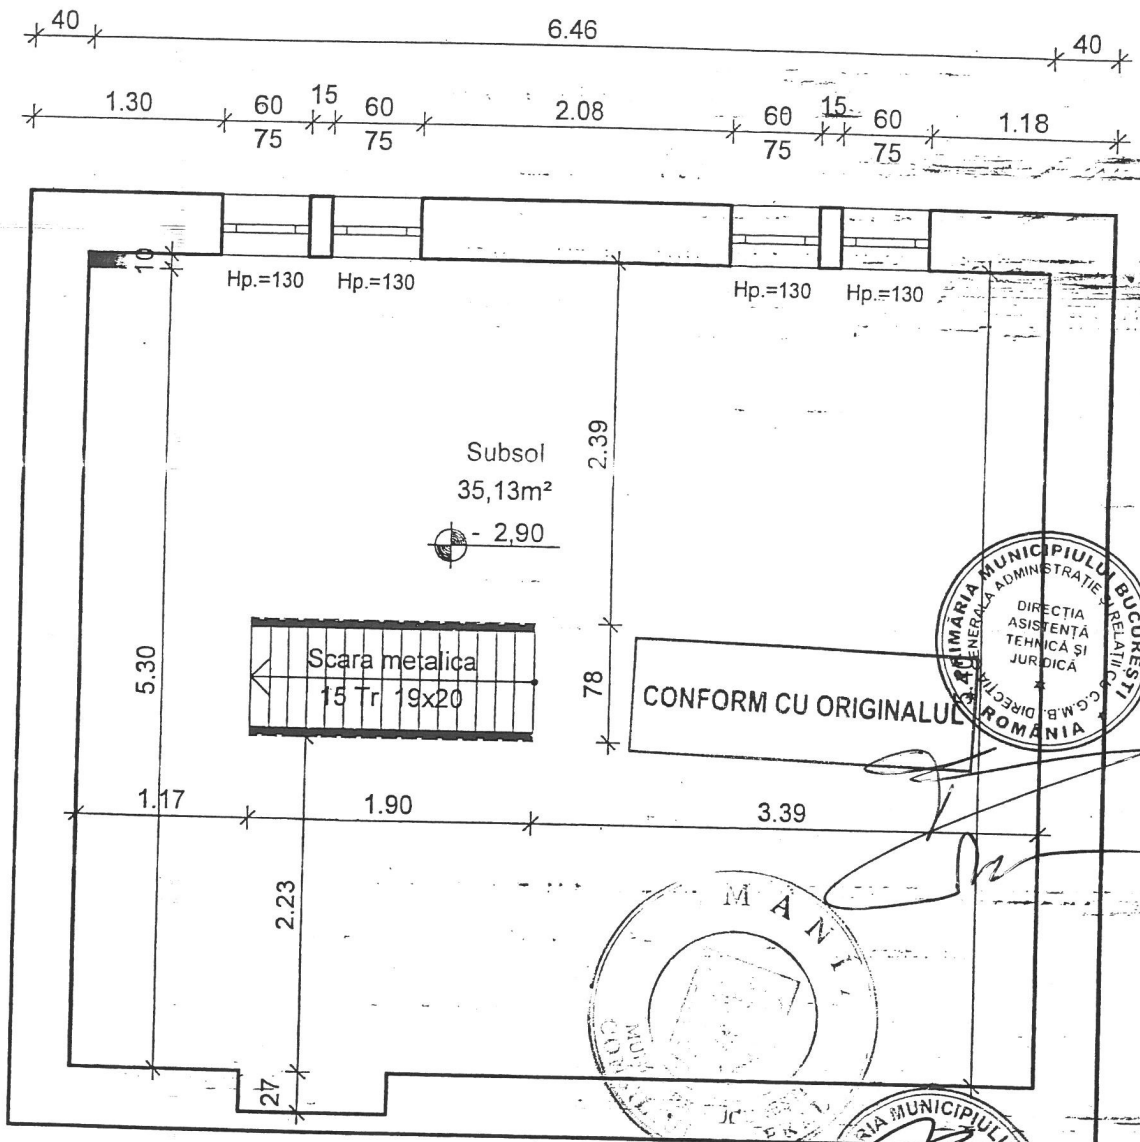

CONFORM CU ORIGINALUL

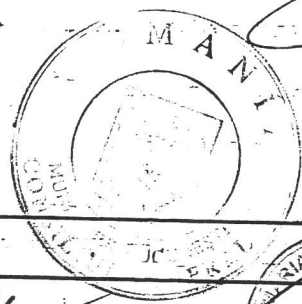


S. utila = 35,13m<sup>2</sup>  
S. desf. = 42,16m<sup>2</sup>

Verificatori expert	Nume	Semnatura		
Proiectant general	<b>CONCORDIA PROJECT</b> Str. Avocaților nr. 3, Satul Gufia, Com. Tartasesti Judetul Dâmbojia		Beneficiar:	Municipiul Bucuresti Consiliul Local al Sectorului 2 Str. Christigilor nr. 11 - 13 Sectorul 2 - Bucuresti
Specialitate	Nume	Scara :		Pr. nr. 2-01.2019
Sef proiect		1 : 50		
Proiectat		Data :		
Desenat		01.2019	<b>PLAN SUBSOL</b> B-dul Basarabia nr. 84	Plansa : A02

H/B = 286.8 / 201.4 (0.06m<sup>2</sup>)

Allplan

Anexa

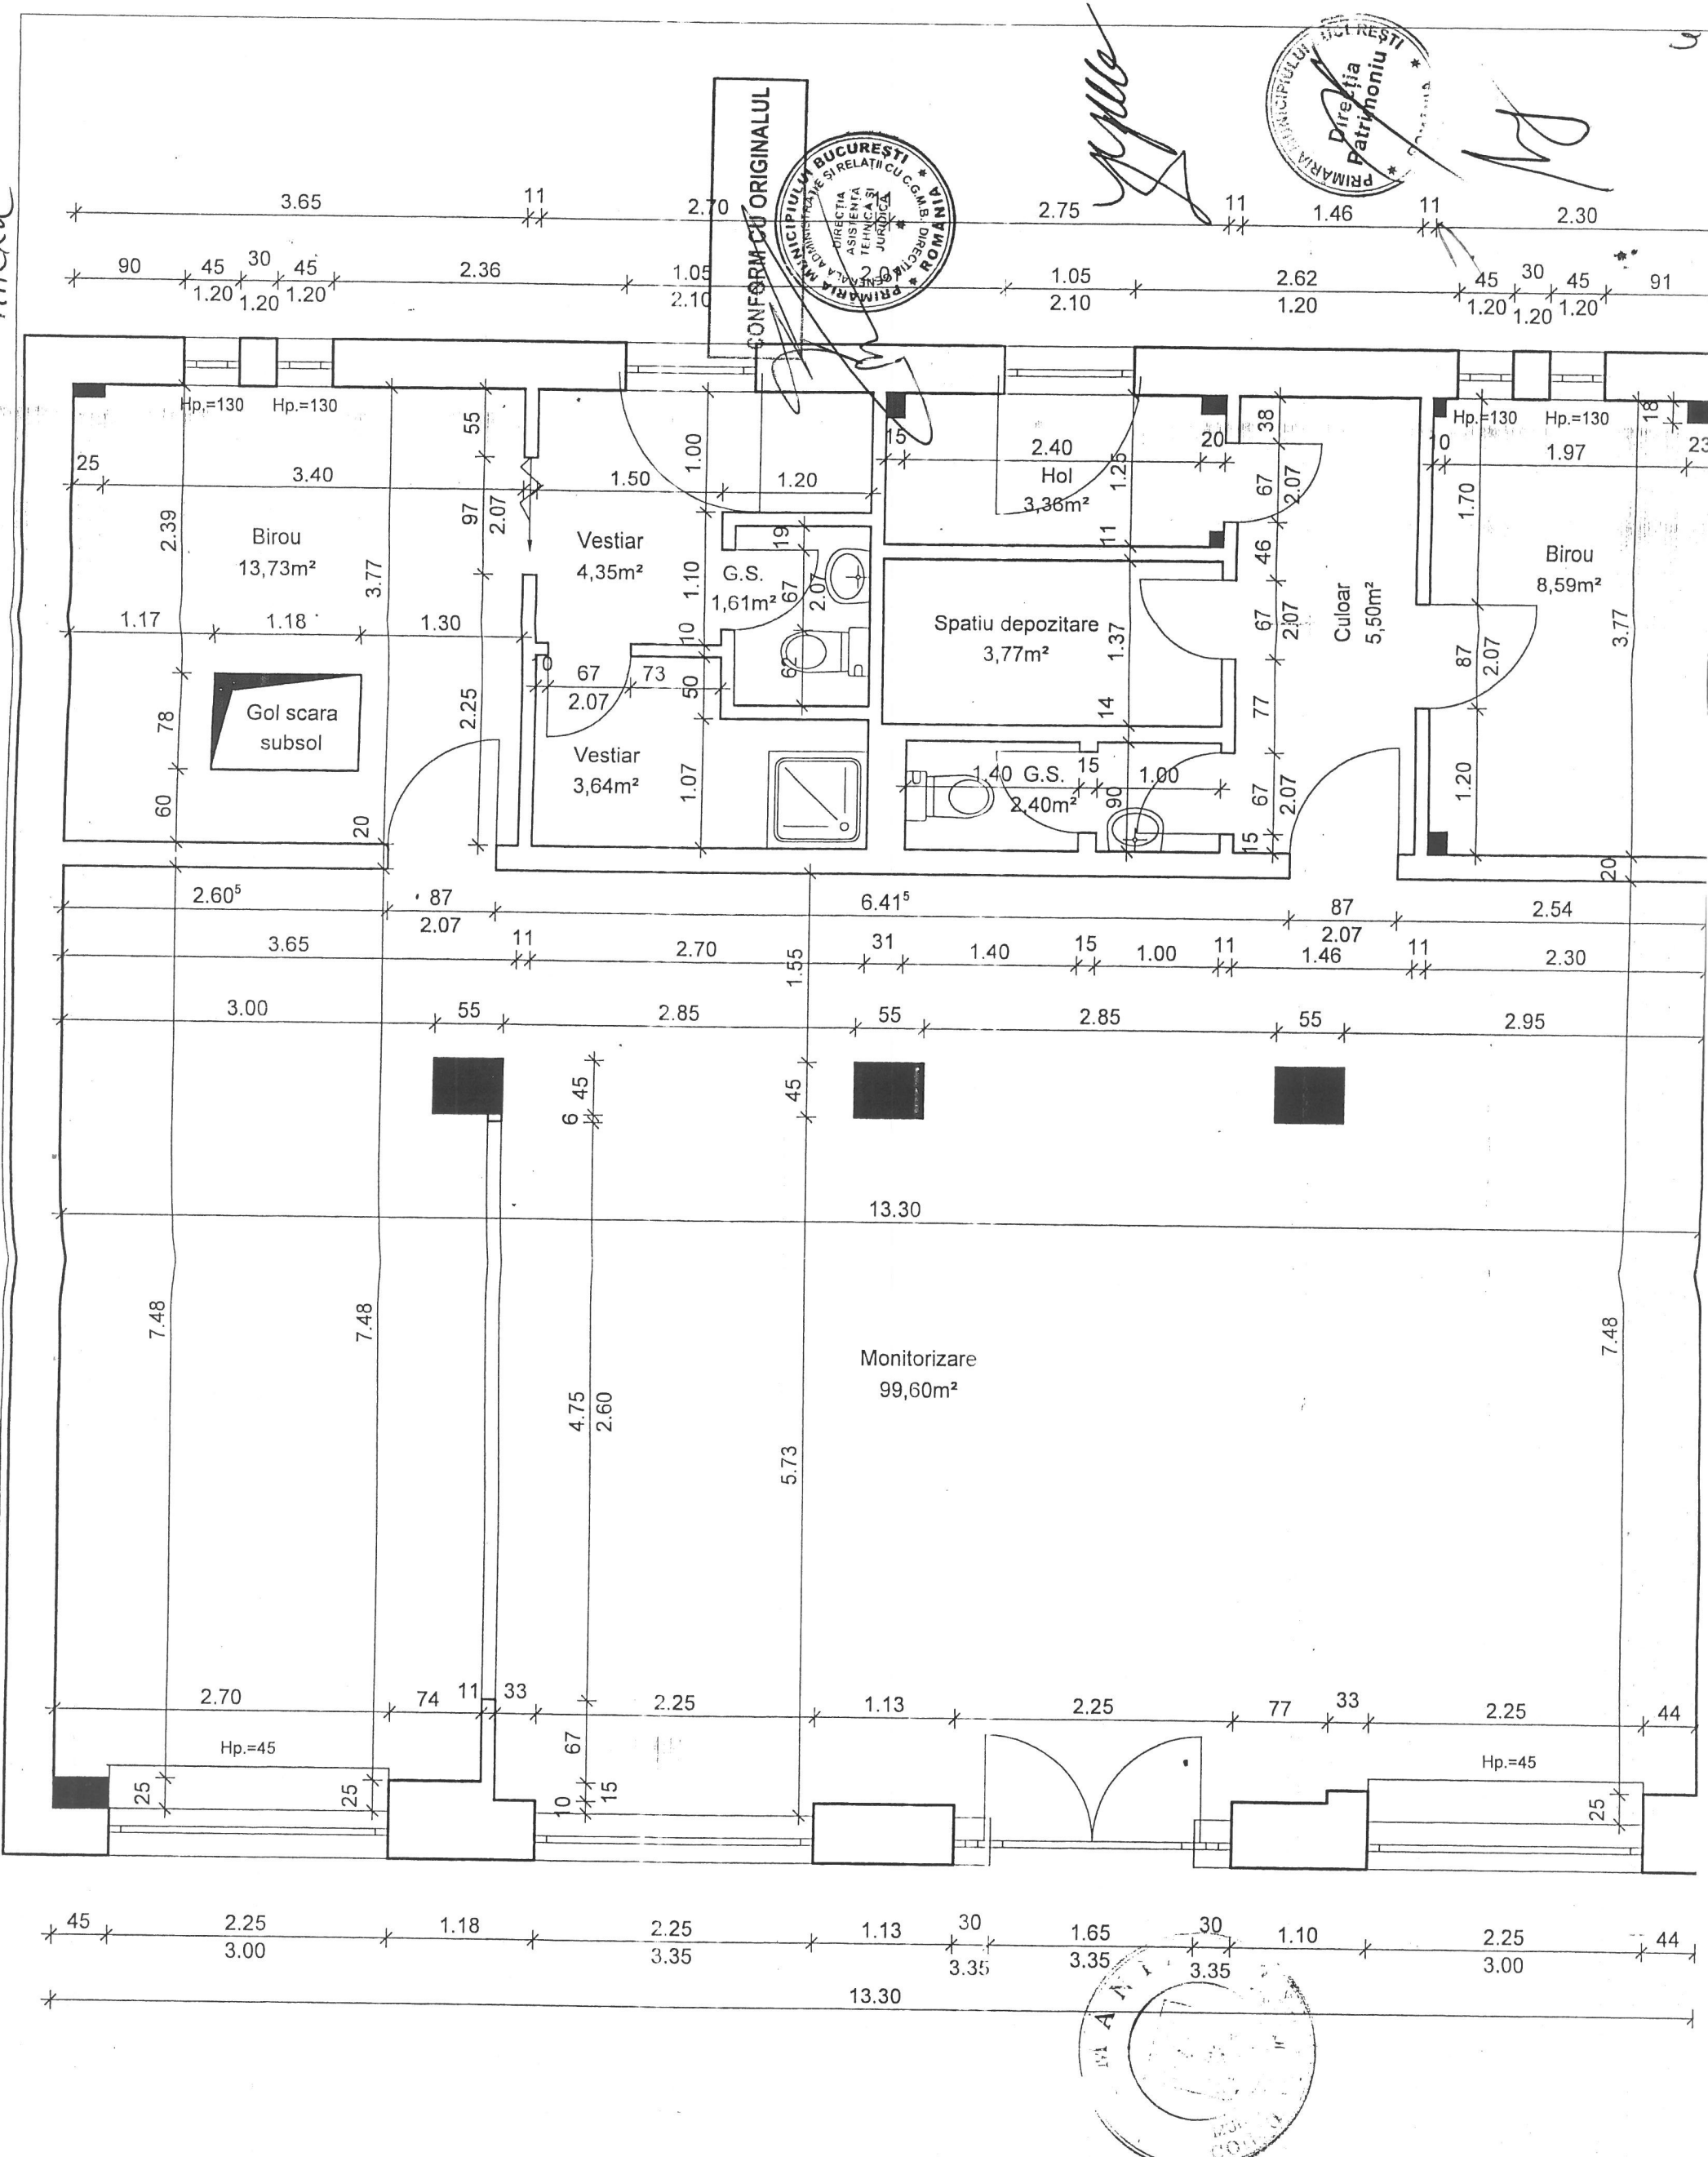

S. utila = 146,55r  
S. desf. = 175,86r

Verificatori expert	Nume	Semnatura	
Proiectant general	<b>CONCORDIA PROJECT</b> Str. Avocatilor nr. 3, Satul Gulia, Com. Tartasesti Judetul Dâmbovită		Beneficiar:
Specialitate	Nume	Semnatura	<b>Municipiul Bucuresti</b> <b>Consiliul Local al Sectorului 2</b> Str. Christigiilor nr. 11 - 13 Sectorul 2 - Bucuresti
Sef proiect		Scara: 1 : 50	
Proiectat		Data:	<b>PLAN PARTER</b> B-dul Basarabia nr. 84
Desenat		01.2019	