
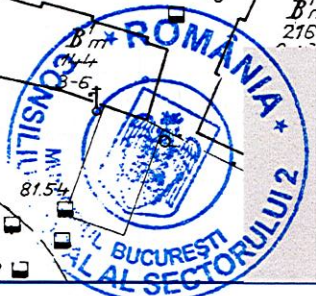


Anexa la HCL-92 nr.215/18.07.2010

Supraf teren analizat - aprox.790mp

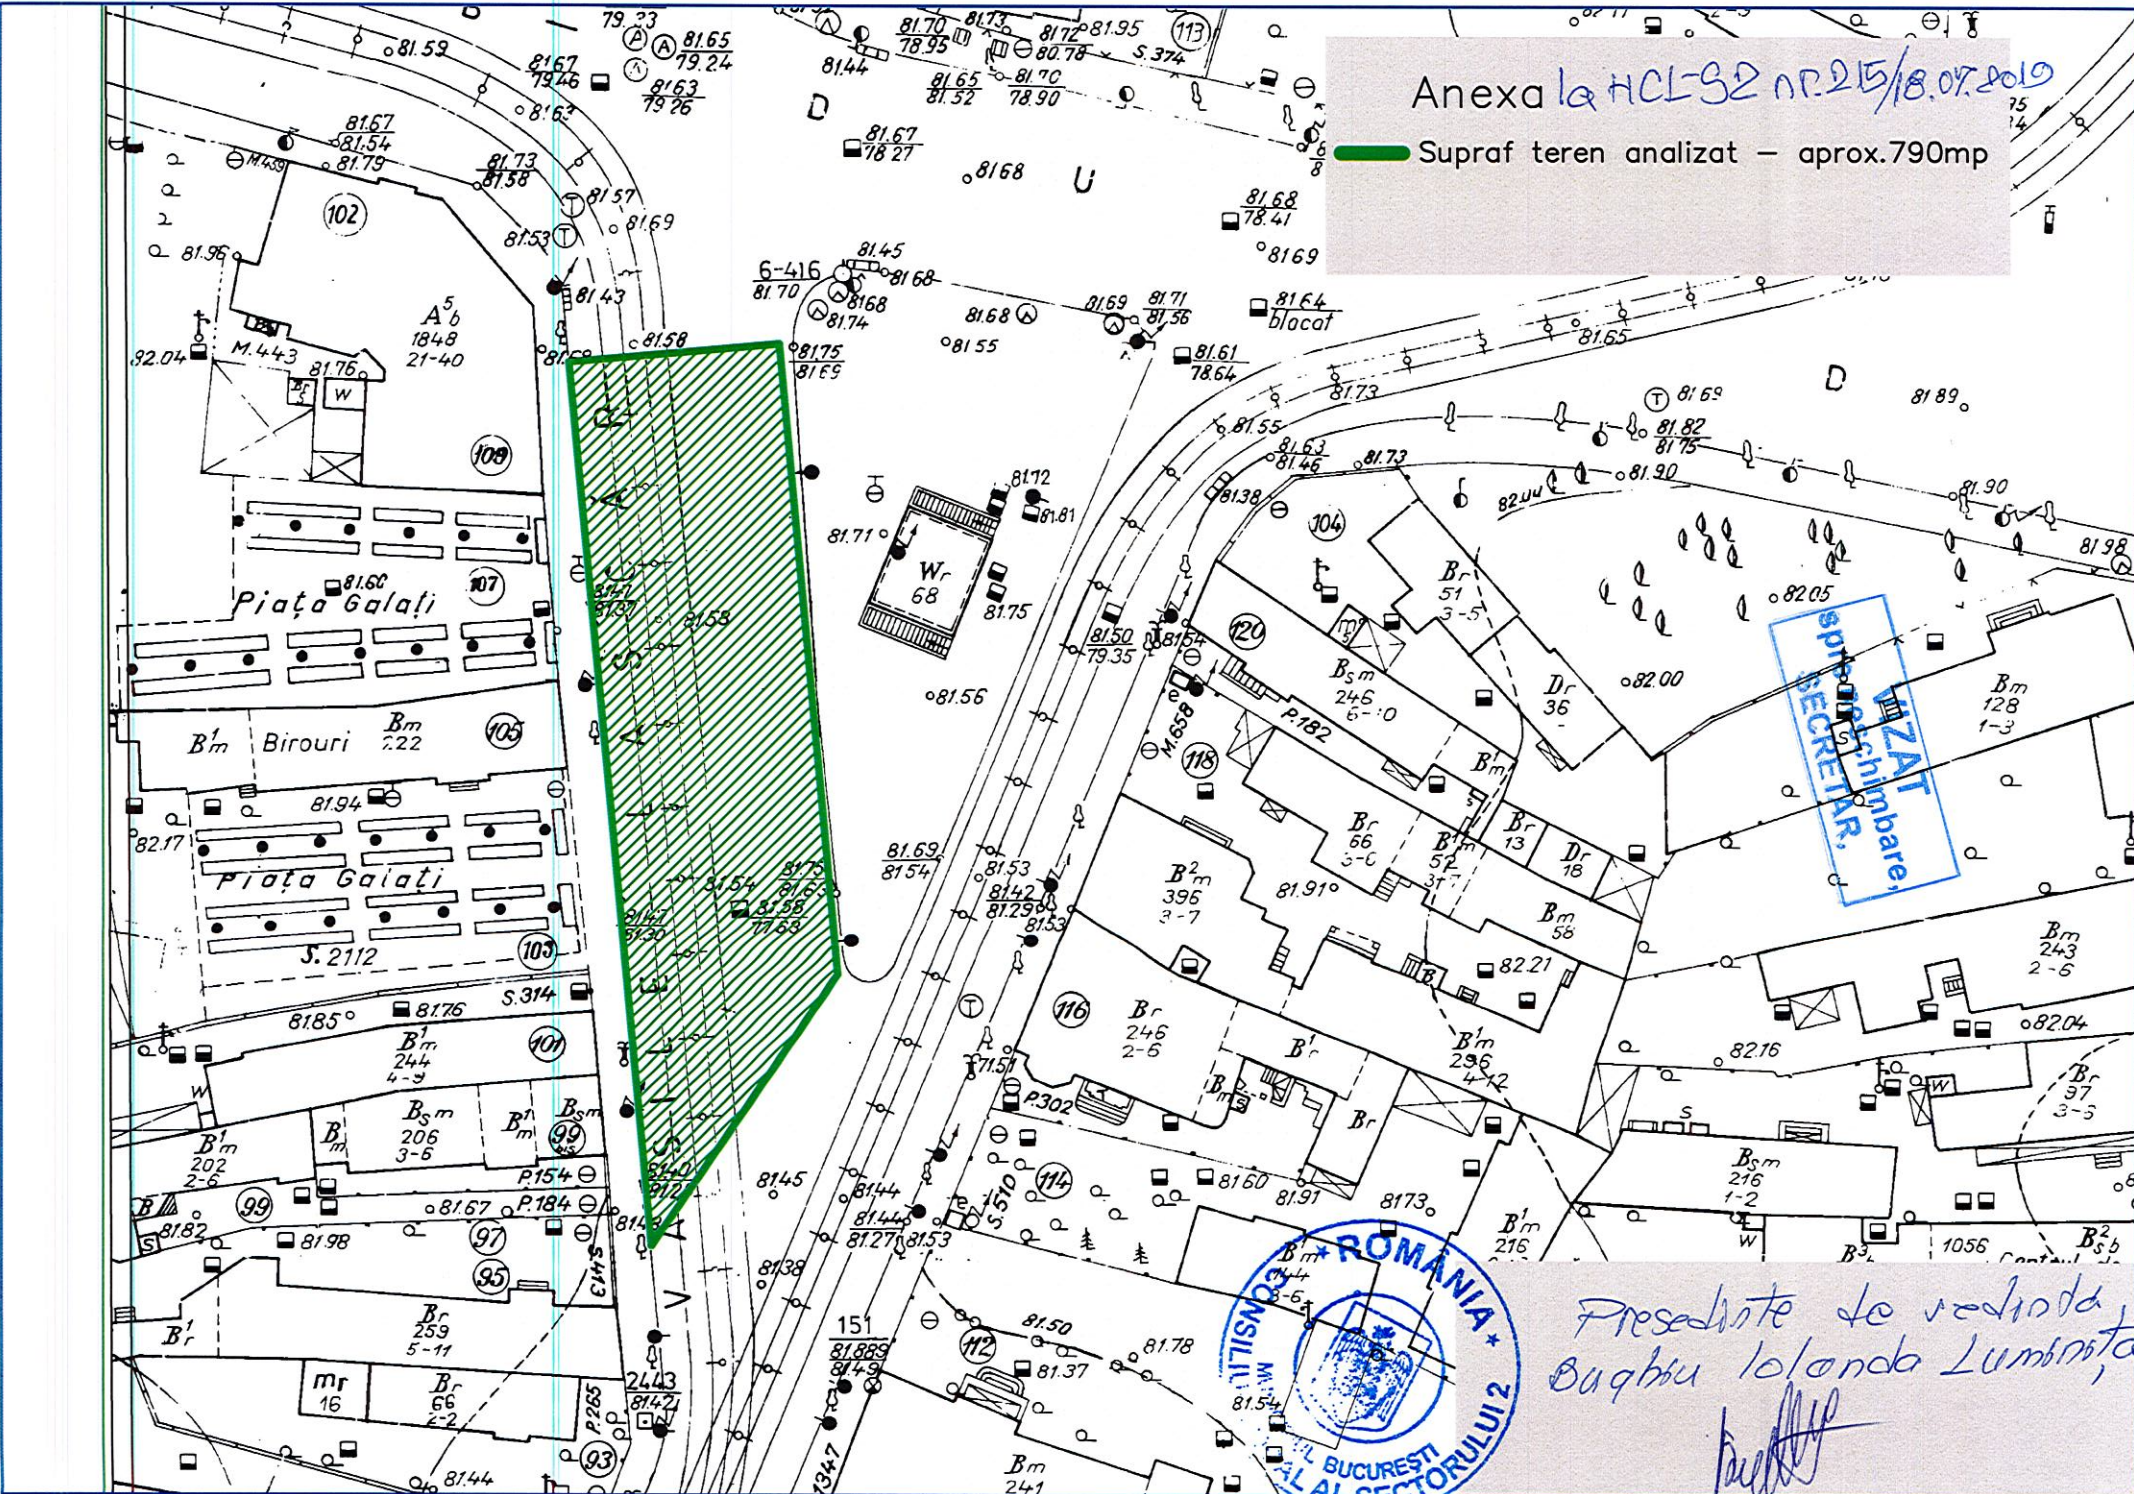

Președinte de sedință,
Bogdan Iolanda Lumbrăța

[Handwritten signature]