


Anexa HCGMB 297/30.05.2013

# PLAN DE AMPLASAMENT SI DELIMITARE A CORPULUI DE PROPRIETATE

Scara 1:500  
-intrazid-

Judetul Municipiul BUCURESTI  
Unitatea administrativ-teritoriala : SECT.8  
Cod SIRUTA 179168  
Adresa corpului de proprietate :  
STR. DABITA NR.8  
Nr. cadastral al corpului de proprietate : 5133

Numele si prenumele proiectantului:  
VALERIU NELLY-MARA  
Domiciliul:  
Str. Pieter Negulid nr.13,  
Sector 1,  
Bucuresti  
Ing. DANIEL SIGARU.

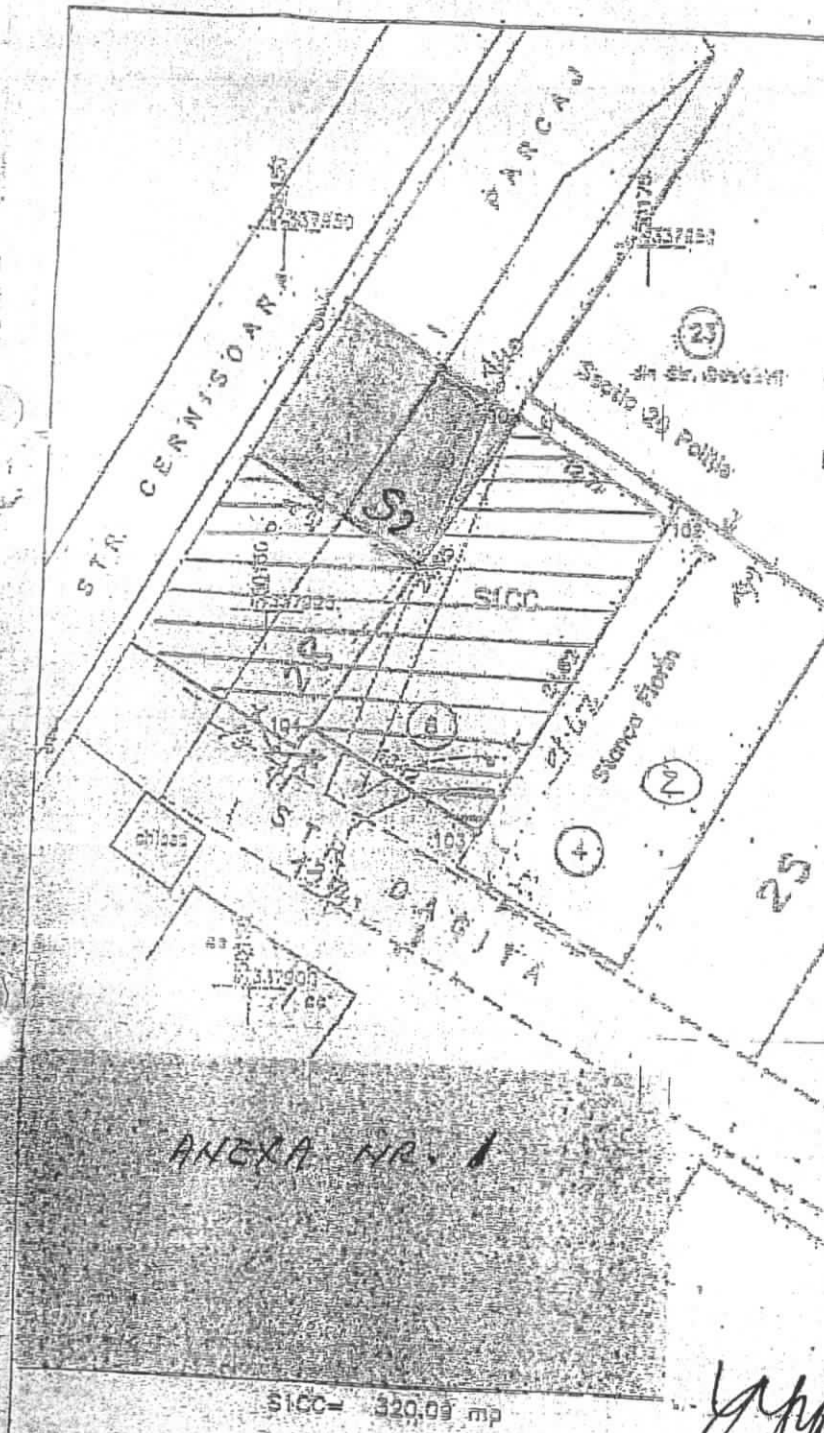

OFICIUL DE PROIECTARE SI CARTOGRAFIE  
MUNICIPAL BUCURESTI  
Receptionat



CONFORM CU ORIGINALUL



Numele si prenumele executorului: Ing. STANCU MARIUS  
Semnatura si stampila



Director  
Patrimoniu  
LOCAL BUCURESTI  
ROMANIA 2002

