



Consiliul General al Municipiului București

HOTĂRÂRE

privind aprobarea supraetajării și extinderii construcției C4 din cadrul Spitalului Clinic de Urgență pentru Copii „M.S. Curie” în scopul măririi capacității Secției de terapie intensivă nou născuți

Având în vedere referatul de aprobare al Primarului General al Municipiului București nr. 3707/21.05.2021 și raportul de specialitate al Direcției Patrimoniu nr. 6979/26.04.2021;

Văzând avizul Comisiei patrimoniu nr. 22/31.05.2021, avizul Comisiei urbanism și amenajarea teritoriului nr. 11/31.05.2021, avizul Comisiei sănătate, sport și protecție socială nr. 13/31.05.2021 și avizul Comisiei juridice și de disciplină nr. 164/31.05.2021 din cadrul Consiliului General al Municipiului București;

Luând în considerare:

- adresa nr. 15501/2021 emisă de către Spitalul Clinic de Urgență pentru copii „M.S. Curie”;

- Certificatul de urbanism nr. 1367/79268/06.12.2019 emis de către Primăria Sectorului 4 București;

- Expertiza tehnică pentru evaluare și pentru stabilirea propunerilor lucrărilor de intervenție, întocmit de S.C. Popp și Asociații S.R.L.

În temeiul prevederilor art. 129 alin. (2) lit. c), lit. d), alin. (7) lit. c), art. 139 alin. (3) și art. 287 lit. b) din Ordonanța de Urgență a Guvernului nr. 57/2019 privind Codul administrativ, cu modificările și completările ulterioare;

CONSILIUL GENERAL AL MUNICIPIULUI BUCUREȘTI

HOTĂRĂȘTE:

Art.1 Se aprobă supraetajarea și extinderea construcției C4 din cadrul Spitalului Clinic de Urgență pentru Copii „M.S. Curie”, conform planului anexă la prezenta hotărâre, în scopul măririi capacității Secției de terapie intensivă nou născuți, conform anexei care face parte integrantă din prezenta hotărâre.

Art.2 Spitalul Clinic de Urgență pentru Copii „M.S. Curie” este situat în Bulevardul Constantin Brâncoveanu nr. 20, sector 4 și aparține domeniului public al municipiului București.

Art.3 După terminarea lucrărilor precizate la art. 1, Spitalul Clinic de Urgență pentru Copii „M.S. Curie” va asigura actualizarea informațiilor în cartea funciară pentru și în numele municipiului București.




Art.4 Corpul C4 supraetajat și extins menționat la art. 1 va fi administrat de Spitalul Clinic de Urgență pentru Copii „M.S. Curie” și va fi inventariat de acesta ca bun ce aparține domeniului public al municipiului București.

Art.5 Direcțiile din cadrul aparatului de specialitate al Primarului General al Municipiului București și Spitalul Clinic de Urgență pentru Copii „M.S. Curie” vor aduce la îndeplinire prevederile prezentei hotărâri.

Această hotărâre a fost adoptată în ședința ordinară a Consiliului General al Municipiului București din data de 02.06.2021.

PREȘEDINTE DE ȘEDINȚĂ,

Sorin Purcărea


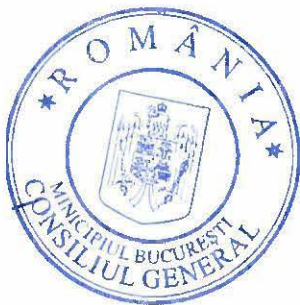


SECRETAR GENERAL
AL MUNICIPIULUI BUCUREȘTI,
Georgiana Zamfir

București, 02.06.2021
Nr. 124

Anexa nr. 124/02

06.2021

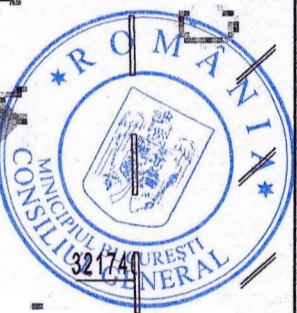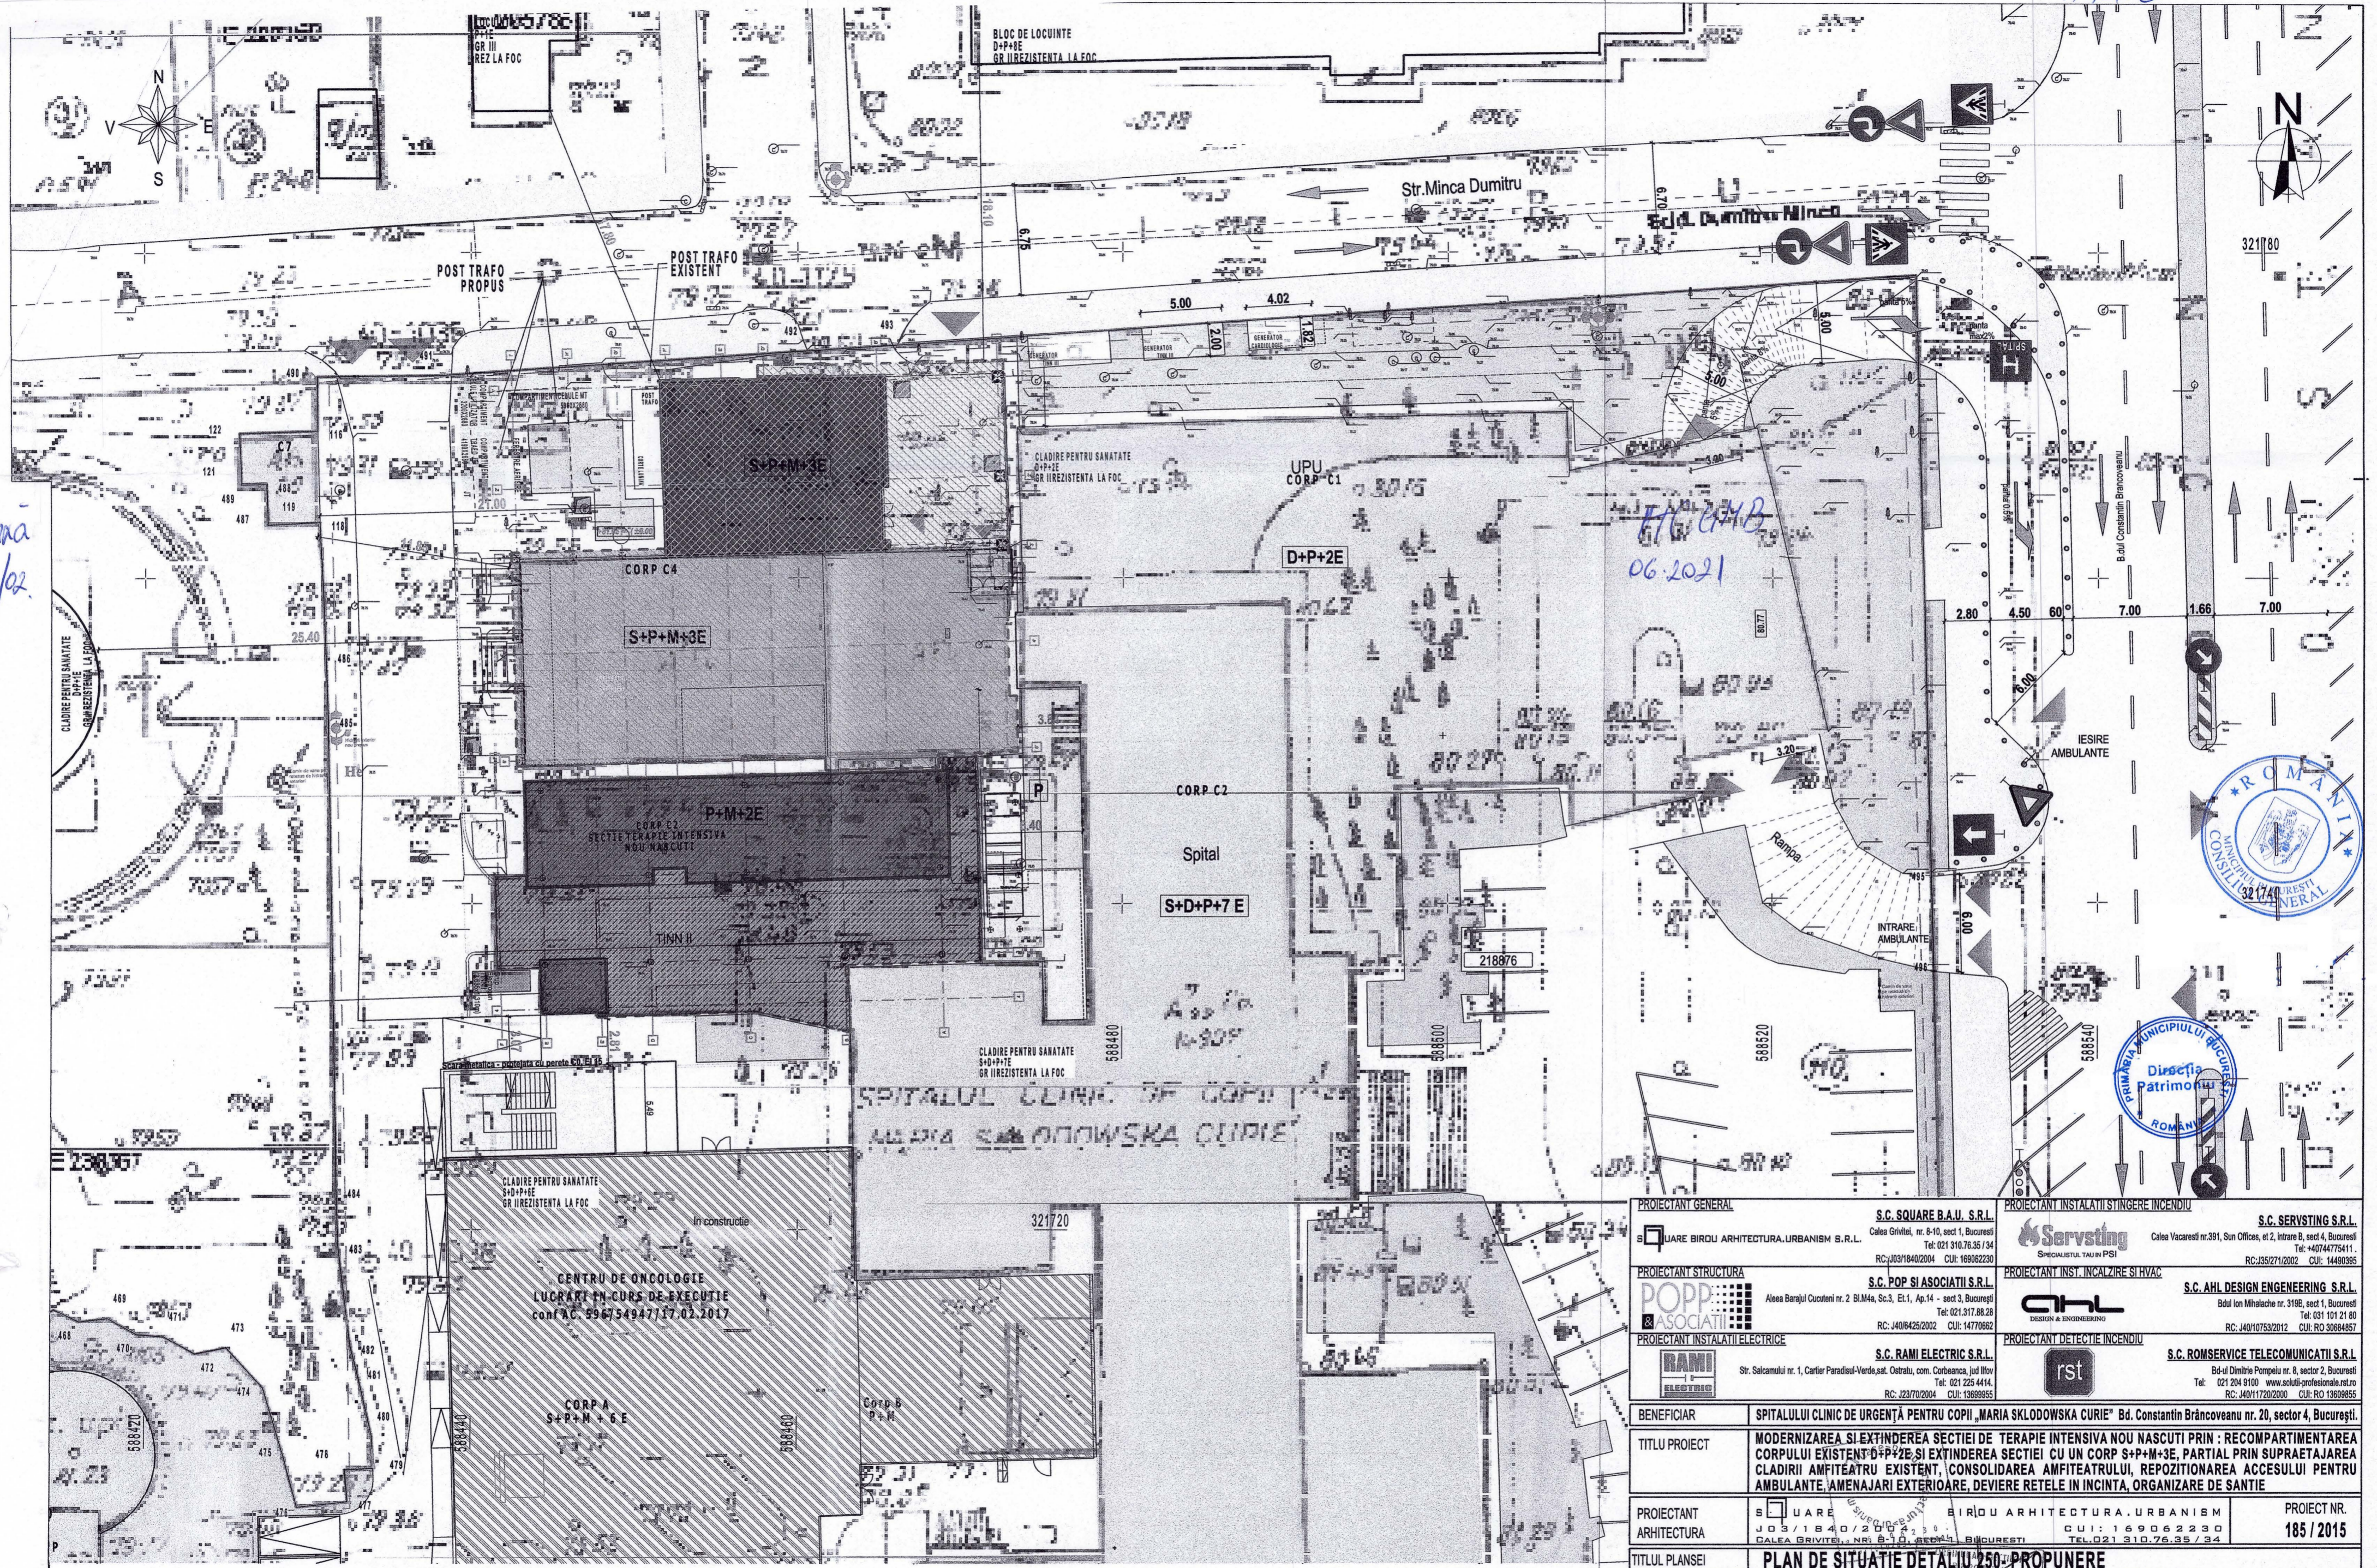

PROIECTANT GENERAL S. C. SQUARE B.A.U. S.R.L. Calea Grivitei, nr. 8-10, sect 1, Bucuresti Tel: 021 310.76.35 / 34 RC: J03/1840/2004 CUI: 169062230	PROIECTANT INSTALATI STINGERE INCENDIU S.C. SERVSTING S.R.L. Calea Vascarescu nr.391, Sun Offices, et 2, intrare B, sect 4, Bucuresti Tel: +4074775411 RC: J55/271/2002 CUI: 14480395
PROIECTANT STRUCTURA POPPI ASOCIATII S.R.L. Aleea Barajii Cucuteni nr. 2 Bld. Ma. Sc.3, Et.1, Ap.14 - sect 3, Bucuresti Tel: 021.317.88.28 RC: J40/6425/2002 CUI: 14770962	PROIECTANT INST. INCALZIRE SI HVAC S.C. AHL DESIGN ENGINEERING S.R.L. Bd-ul Ion Mihalache nr. 3196, sect 1, Bucuresti Tel: 031 101 21 80 RC: J40/107/53/2012 CUI: RO 30864857
PROIECTANT INSTALATI ELECTRICE S.C. RAMI ELECTRIC S.R.L. Str. Salcamului nr. 1, Cartier Paradisul-Verde, sat. Ostratu, com. Corbanca, jud Ilfov Tel: 021 225 4414 RC: J23/70/2004 CUI: 13699855	PROIECTANT DETECTIE INCENDIU S.C. ROMSERVICE TELECOMUNICATII S.R.L. Bd-ul Dimitrie Pompeiu nr. 8, sector 2, Bucuresti Tel: 021 204 9100 www.soluții-profesionale.rst.ro RC: J40/11720/2000 CUI: RO 13699855
BENEFICIAR SPITALULUI CLINIC DE URGENȚĂ PENTRU COPII „MARIA SKLODOWSKA CURIE” Bd. Constantin Brâncoveanu nr. 20, sector 4, București.	
TITLU PROIECT MODERNIZAREA SI EXTINDEREA SECTIEI DE TERAPIE INTENSIVA NOU NASCUTI PRIN : RECOMPARTIMENTAREA CORPULUI EXISTENT D+P+2E, SI EXTINDEREA SECTIEI CU UN CORP S+P+M+3E, PARTIAL PRIN SUPRAETAJAREA CLADIRII AMFITEATRULUI EXISTENT, CONSOLIDAREA AMFITEATRULUI, REPOZITIONAREA ACCESULUI PENTRU AMBULANTE, AMENAJARI EXTERIOARE, DEVIERE REȚELE IN INCINTA, ORGANIZARE DE SANȚIE	
PROIECTANT ARHITECTURA S. C. SQUARE B.A.U. S.R.L. Calea Grivitei nr. 8-10, sect 1, Bucuresti Tel: 021 310.76.35 / 34 CUI: 169062230	PROIECT NR. 185 / 2015
TITLUL PLANSEI PLAN DE SITUATIE DETALIU 1:250 - PROPUNERE	
SEF PROIECT CONSULTANT MEDICAL PROIECTANT DESENAT	DATA: Sept. 2020 SCARA: 1:250 FAZA: DTAC PLANSA Nr. A1-03

NOTE
 - CATEGORIA "B" DE IMPORTANTA A CLADIRILOR CONF. H.G.R. 766/1997, L. NR.10/1995 SI ORDINULUI M.L.P.A.T. 31/N/1995.
 - CLASA I DE IMPORTANTA A CONSTRUCTIEI IN CONFORMITATE CU NORMATIVUL P100/2006 SI STAS 10100/0/1975.
 - GRADUL II REZISTENTA LA FOC, RISC MIC DE INCENDIU.