


Anexa nr. 124/02

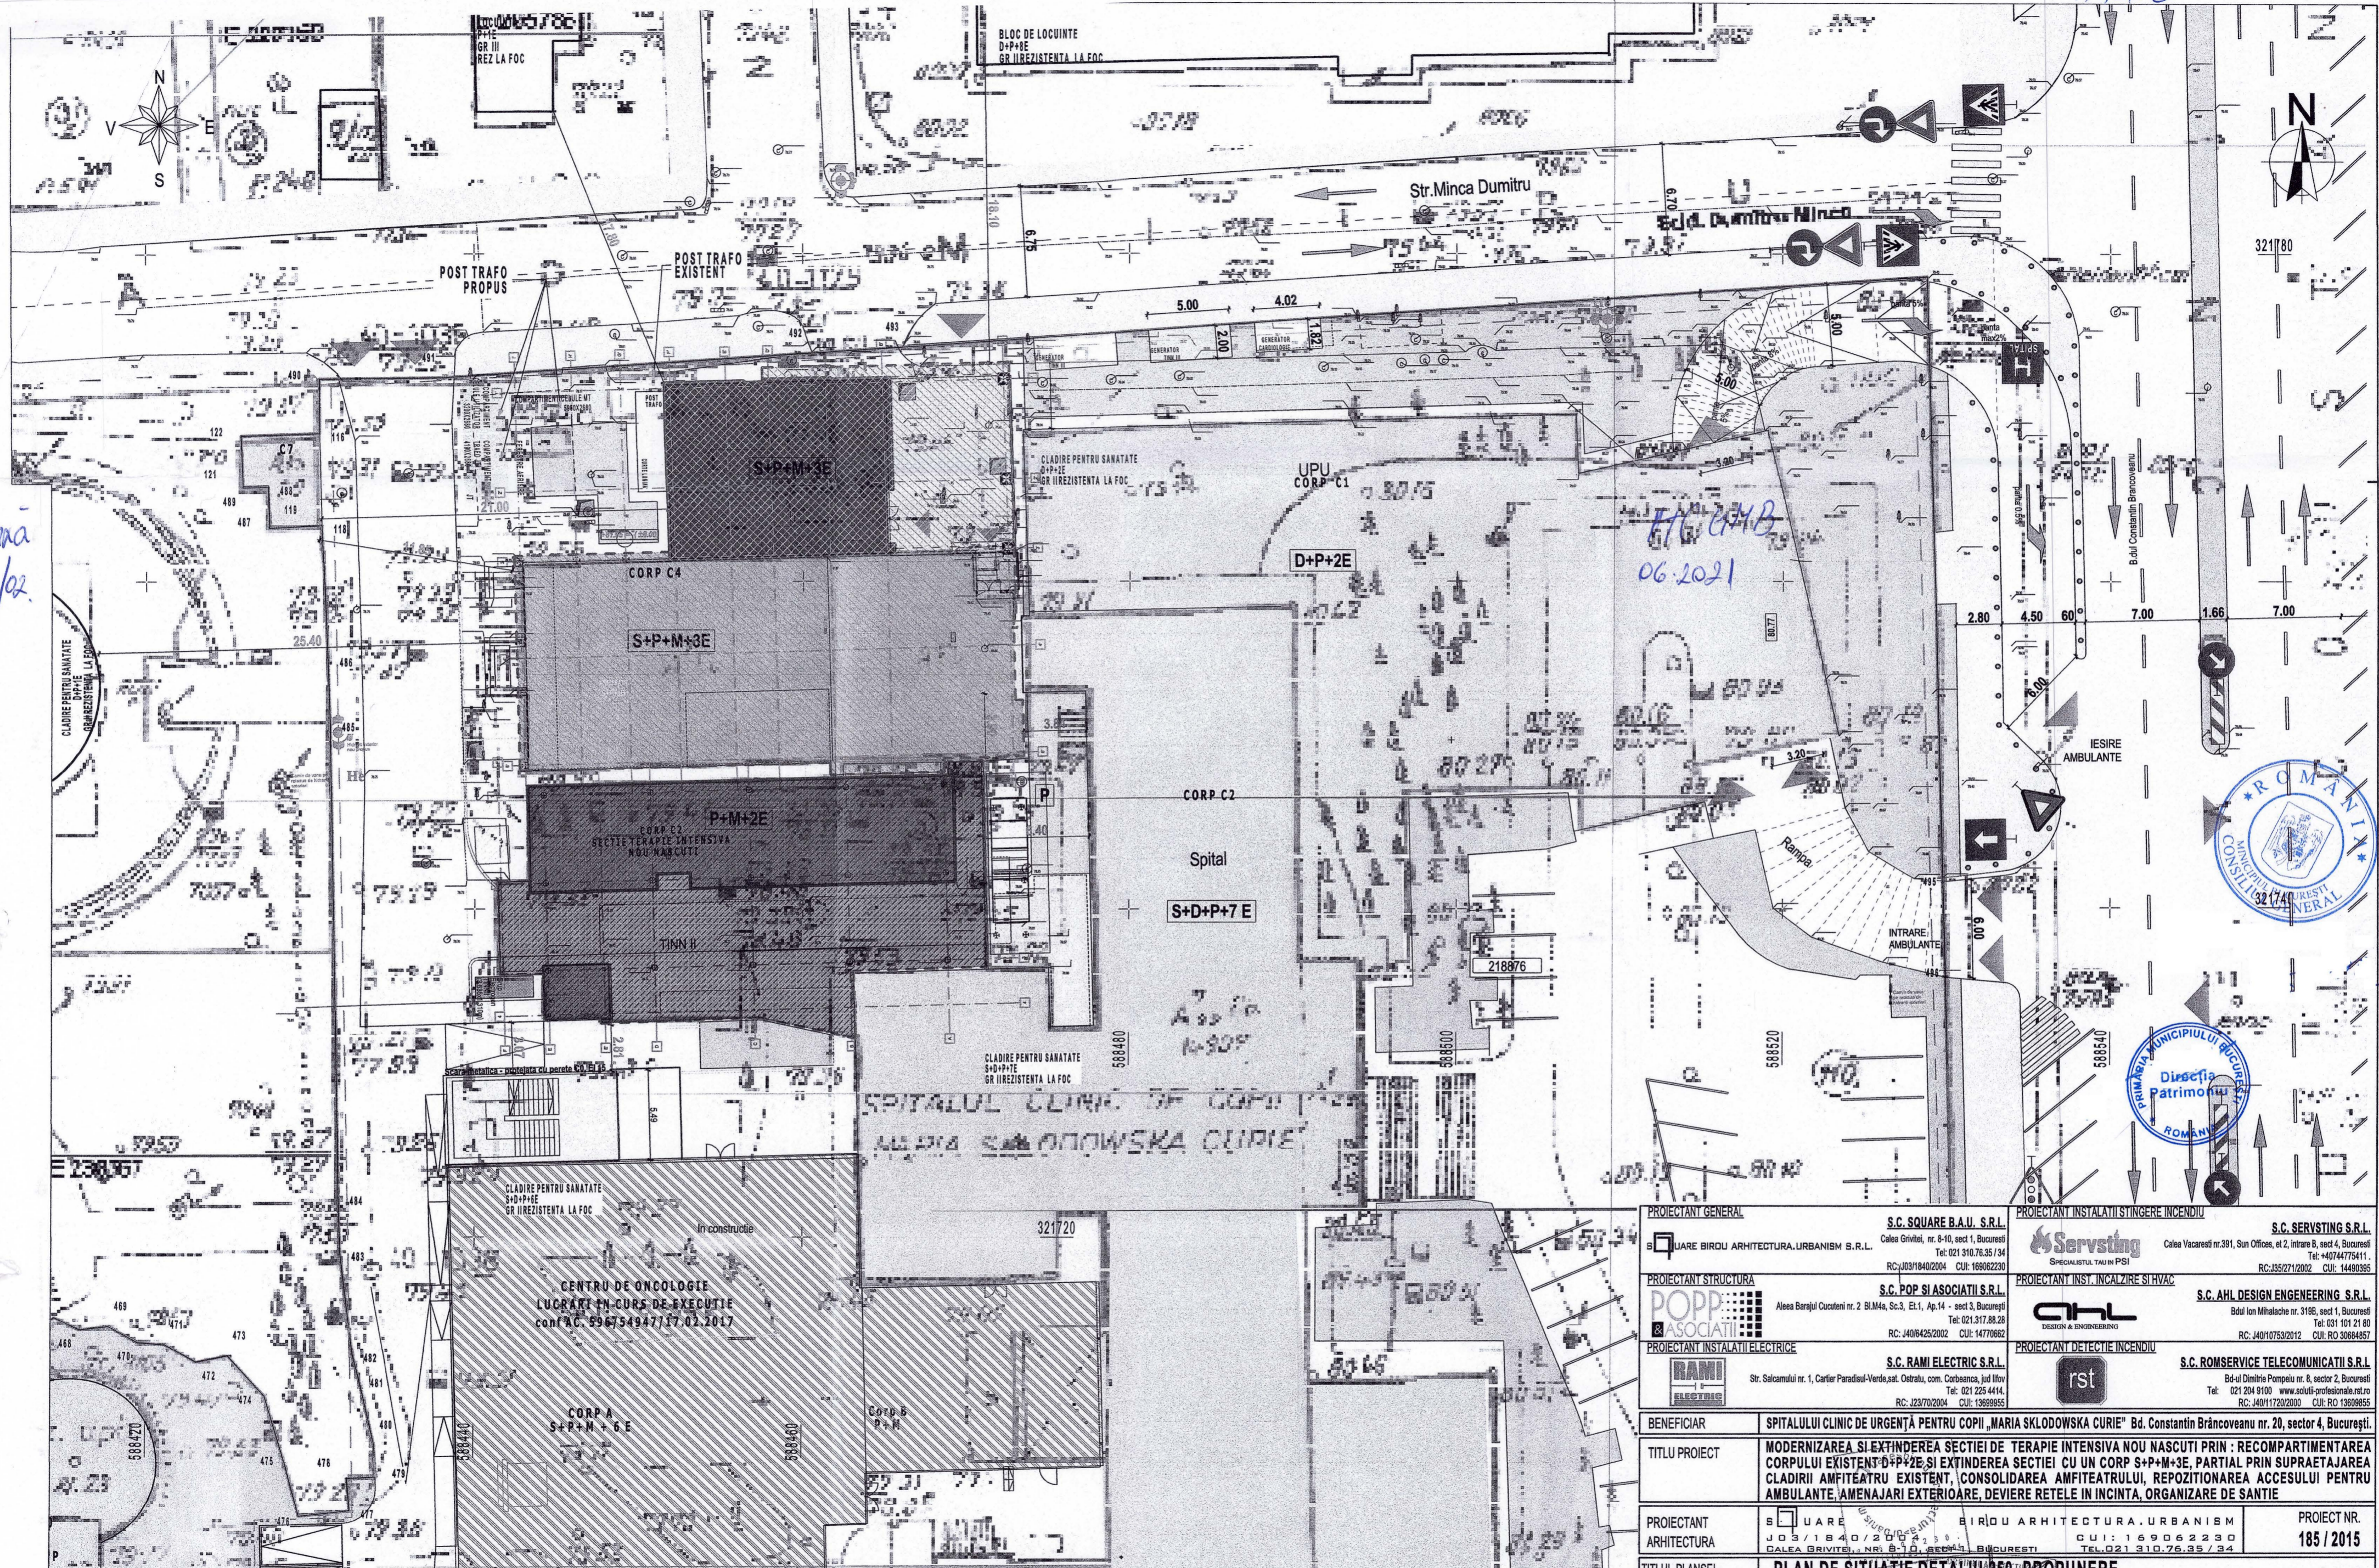

PROIECTANT GENERAL S. C. SQUARE B.A.U. S.R.L. Calea Grivitei, nr. 8-10, sect 1, Bucuresti Tel: 021 310.76.35 / 34 RC: J03/1840/2004 CUI: 169062230	PROIECTANT INSTALATI STINGERE INCENDIU S.C. SERVSTING S.R.L. Calea Vascarescu nr.391, Sun Offices, et 2, intrare B, sect 4, Bucuresti Tel: +4074775411 RC: J55/271/2002 CUI: 14480395
PROIECTANT STRUCTURA POPPI ASOCIATII S.R.L. Aleea Barajii Cucuteni nr. 2 Bld. Ma. Sc.3, Et.1, Ap.14 - sect 3, Bucuresti Tel: 021.317.88.28 RC: J40/6425/2002 CUI: 14770962	PROIECTANT INST. INCALZIRE SI HVAC S.C. AHL DESIGN ENGINEERING S.R.L. Bd-ul Ion Mihalache nr. 3196, sect 1, Bucuresti Tel: 031 101 21 80 RC: J40/107/53/2012 CUI: RO 30884857
PROIECTANT INSTALATI ELECTRICE S.C. RAMI ELECTRIC S.R.L. Str. Salcamului nr. 1, Cartier Paradisul-Verde, sat. Ostratu, com. Corbanca, jud Ilfov Tel: 021 225 4414 RC: J23/70/2004 CUI: 13699855	PROIECTANT DETECTIE INCENDIU S.C. ROMSERVICE TELECOMUNICATII S.R.L. Bd-ul Dimitrie Pompeiu nr. 8, sector 2, Bucuresti Tel: 021 204 9100 www.soluții-profesionale.rst.ro RC: J40/11720/2000 CUI: RO 13699855

BENEFICIAR	SPITALULUI CLINIC DE URGENȚĂ PENTRU COPII „MARIA SKLODOWSKA CURIE” Bd. Constantin Brâncoveanu nr. 20, sector 4, București.		
TITLU PROIECT	MODERNIZAREA SI EXTINDEREA SECTIEI DE TERAPIE INTENSIVA NOU NASCUTI PRIN : RECOMPARTIMENTAREA CORPULUI EXISTENT D+P+2E, SI EXTINDEREA SECTIEI CU UN CORP S+P+M+3E, PARTIAL PRIN SUPRAETAJAREA CLADIRII AMFITEATRULUI EXISTENT, CONSOLIDAREA AMFITEATRULUI, REPOZITIONAREA ACCESULUI PENTRU AMBULANTE, AMENAJARI EXTERIOARE, DEVIERE RELETE IN INCINTA, ORGANIZARE DE SANITIE		
PROIECTANT ARHITECTURA	S. C. SQUARE B.A.U. S.R.L. CALEA GRIVITEI, NR. 8-10, SECT 1, BUCURESTI TEL: 021 310.76.35 / 34	PROIECT NR.	185 / 2015

TITLUL PLANSEI	PLAN DE SITUATIE DETALIU 1:250 - PROPUNERE				
SEF PROIECT	arh.	DATA:	Sept. 2020	SCARA:	1:250
CONSULTANT MEDICAL	medic primar	FAZA:	DTAC	PLANSA Nr.	A1-03
PROIECTANT	arh.				
DESENAT	arh.				

NOTE
 - CATEGORIA "B" DE IMPORTANTA A CLADIRILOR CONF. H.G.R. 766/1997, L. NR.10/1995 SI ORDINULUI M.L.P.A.T. 31/N/1995.
 - CLASA I DE IMPORTANTA A CONSTRUCTIEI IN CONFORMITATE CU NORMATIVUL P100/2006 SI STAS 10100/0/1975.
 - GRADUL II REZISTENTA LA FOC, RISC MIC DE INCENDIU.