

ANEXA NR1

LA HCLCS, nr. 90/30.06.2021


ANEXA NR. 1.37 la regulament

**RELEVEU C6**


Scara 1 : 100

Nr.Cadastral al terenului	Suprafata <b>14.0 mp</b>	Adresa imobilului Splaiul Unirii nr. 114
---------------------------	-----------------------------	---

Cartea Funciara colectiva nr.	UAT	Sector 4, Bucuresti
Cod unitate individuala (U)	CF individuala	

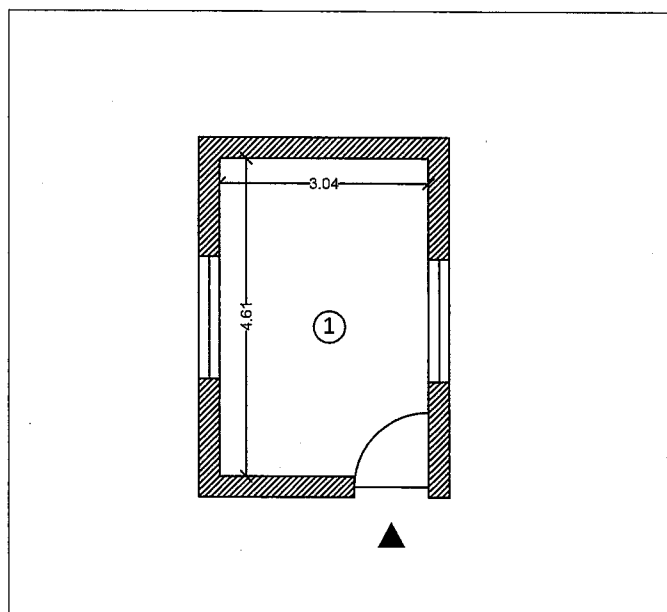

Nr. incapere	Denumire incapere	Suprafata utila [ mp ]
1	GHENA	14.0
<b>Suprafata Utilă =</b>		<b>14.0</b>
<b>Suprafata Totală =</b>		<b>14.0</b>
<b>Executant:</b>		<b>Data</b>
SC THEOTOP SRL		Ianuarie 2021
<b>Receptionat</b>		<b>Data</b>
(Nume, prenume, functie, semnatura, stampila)		

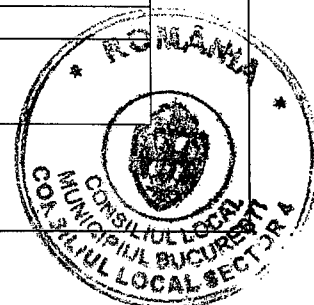


## RELEVEU C5


Scara 1 : 100

Nr.Cadastral al terenului	Suprafata 81.5 mp	Adresa imobilului Splaiul Unirii nr. 114
---------------------------	----------------------	---

Cartea Funciara colectiva nr.	UAT	Sector 4, Bucuresti
Cod unitate individuala (U)	CF individuala	

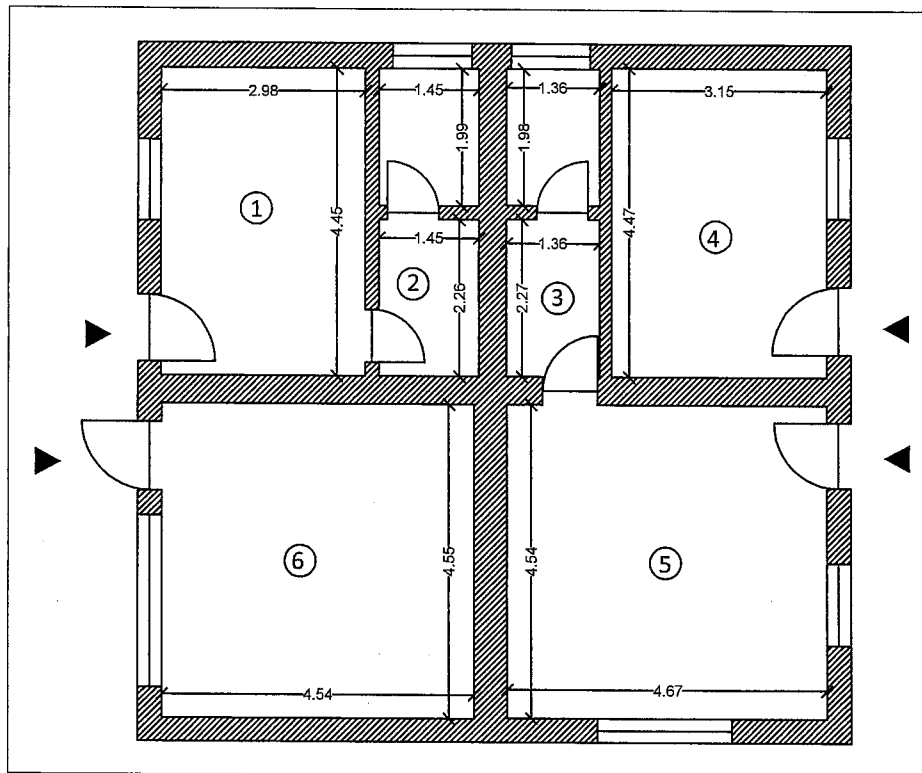


Nr. incapere	Denumire incapere	Suprafata utila [ mp ]
1	BIROU	13.3
2	GRUP SANITAR	6.3
3	GRUP SANITAR	5.9
4	CAMERA TEHNICA	14.1
5	BIROU	21.2
6	CENTRALA TERMICA	20.7
<b>Suprafata Utilă =</b>		<b>81.5</b>
<b>Suprafata Totală =</b>		<b>81.5</b>
<b>Executant:</b>		<b>Data</b>
SC THEOTOP SRL		Ianuarie 2021
<b>Receptionat</b>		<b>Data</b>
(Nume, prenume, functie, semnatura, stampila)		

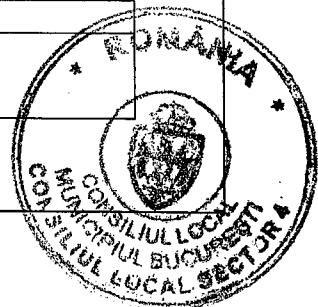


## RELEVEU C4 PARTER

Scara 1 : 100

Nr.Cadastral al terenului	Suprafata 68.0 mp	Adresa imobilului Splaiul Unirii nr. 114	
Cartea Funciara colectiva nr.		UAT	Sector 4, Bucuresti
Cod unitate individuala (U)		CF individuala	

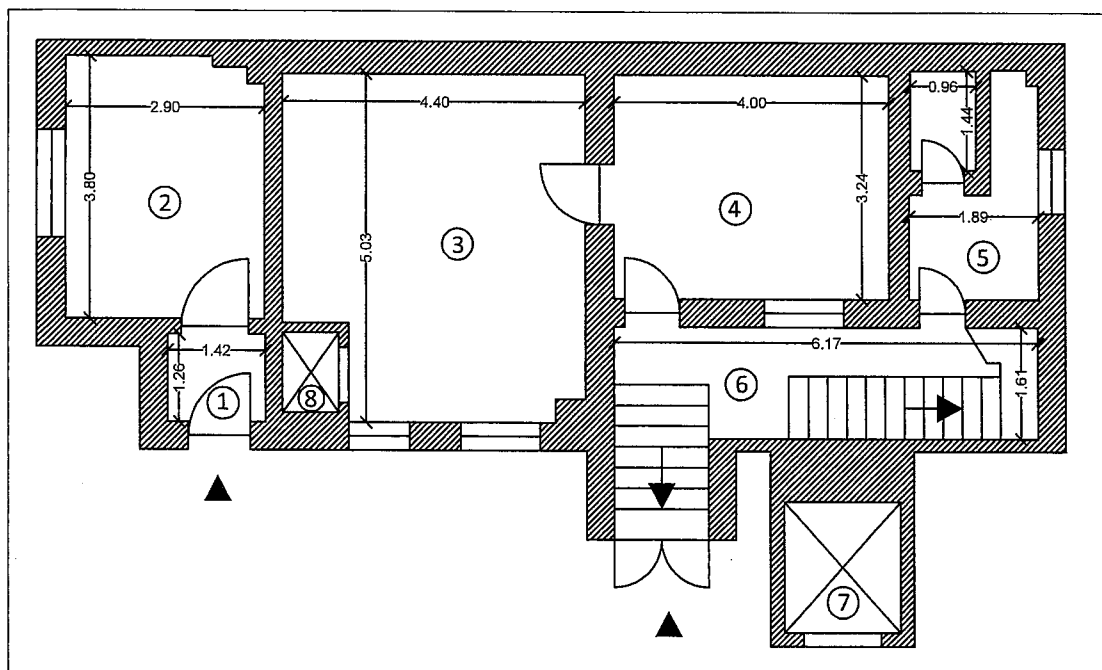

Nr. incapere	Denumire incapere	Suprafata utila [ mp ]
1	HOL	1.8
2	CAMERA	10.8
3	BUCATARIE	20.6
4	BUCATARIE	13.0
5	GRUP SANITAR	5.7
<b>Suprafata Utila =</b>		<b>51.9</b>
6	CASA SCARII	12.0
7	LIFT	3.2
8	LIFT	0.9
<b>Suprafata Totala =</b>		<b>68.0</b>
<b>Executant:</b>		<b>Data</b>
SC THEOTOP SRL		Ianuarie 2021
<b>Receptionat</b>		<b>Data</b>
(Nume, prenume, functie, semnatura, stampila)		

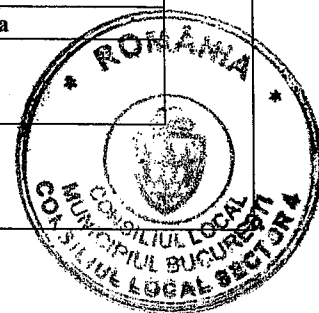


## RELEVEU C4 ETAJ


Scara 1 : 100

Nr.Cadastral al terenului	Suprafata	Adresa imobilului
	<b>62.8 mp</b>	Splaiul Unirii nr. 114

Cartea Funciara colectiva nr.	UAT	Sector 4, Bucuresti
Cod unitate individuala (U)	CF individuala	

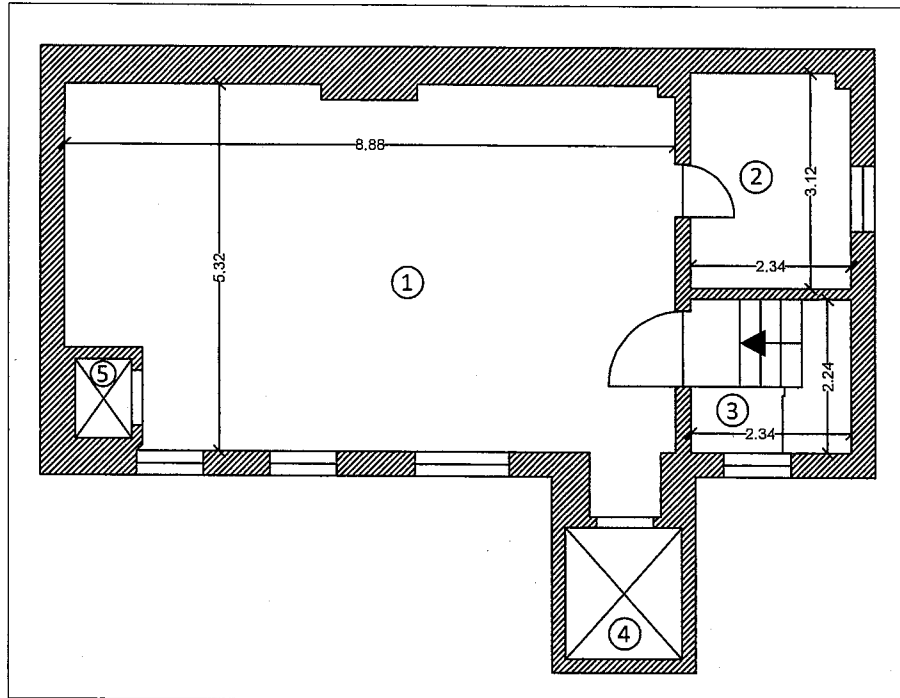


Nr. incapere	Denumire incapere	Suprafata utila [ mp ]
1	SALA MESE	46.2
2	SPALATORIE VASE	7.3
<b>Suprafata Utilă =</b>		<b>53.5</b>
3	CASA SCARII	5.2
4	LIFT	3.2
5	LIFT	0.9
<b>Suprafata Totală =</b>		<b>62.8</b>
<b>Executant:</b>		<b>Data</b>
SC THEOTOP SRL		Ianuarie 2021
<b>Receptionat</b>		<b>Data</b>
(Nume, prenume, functie, semnatura, stampila)		

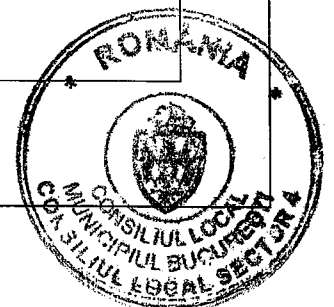


**RELEVEU C3**  
Scara 1 : 100

Nr.Cadastral al terenului	Suprafata 107,9mp	Adresa imobilului Splaiul Unirii nr. 114	
Cartea Funciara colectiva nr.		UAT	Sector 4, Bucuresti
Cod unitate individuala (U)		CF individuala	

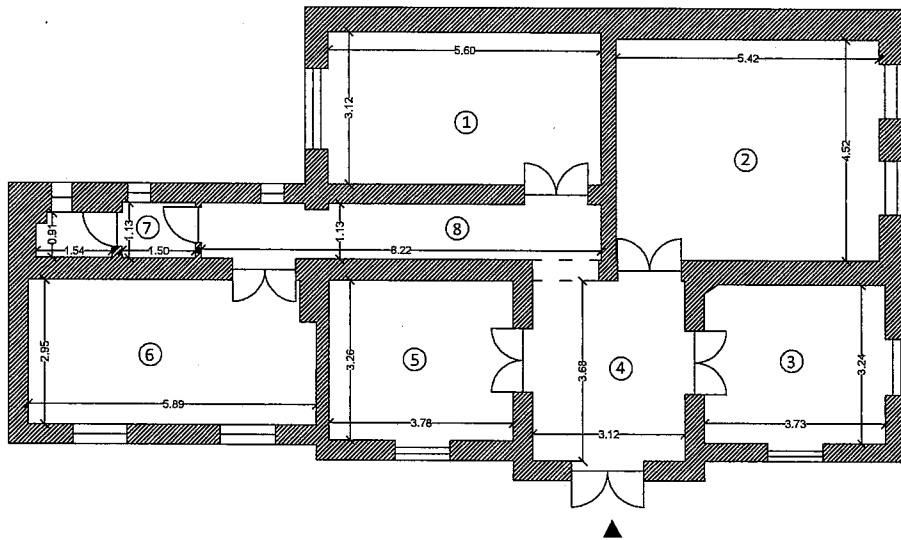


Nr. incapere	Denumire incapere	Suprafata utila [ mp ]
1	BIROU DIRECTOR	17.7
2	BIROU ADMINISTRATIV	24.8
3	SECRETARIAT	12.1
4	HOL	11.5
5	BIROU CONTABILITATE	12.3
6	CABINET MEDICAL	17.1
7	GRUP SANITAR	3.2
8	HOL	9.2
Suprafata Utilă =		107.9
Suprafata Totală =		107.9
Executant:		Data
SC THEOTOP SPT		Januarie 2021
Receptionat		Data
(Nume, prenume, functie, semnatura, stampila)		

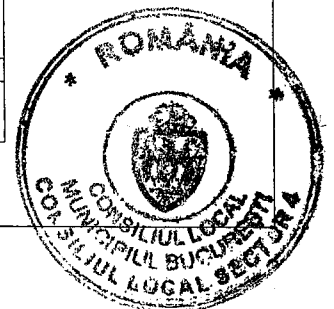

ANEXA NR. 1.37 la regulament

RELEVEU C2 SUBSOL  
Scara 1 : 100

Nr.Cadastral al terenului	Suprafata 100.8 mp	Adresa imobilului Splaiul Unirii nr. 114
Cartea Funciara colectiva nr.	UAT	Sector 4, Bucuresti
Cod unitate individuala (U)	CF individuala	

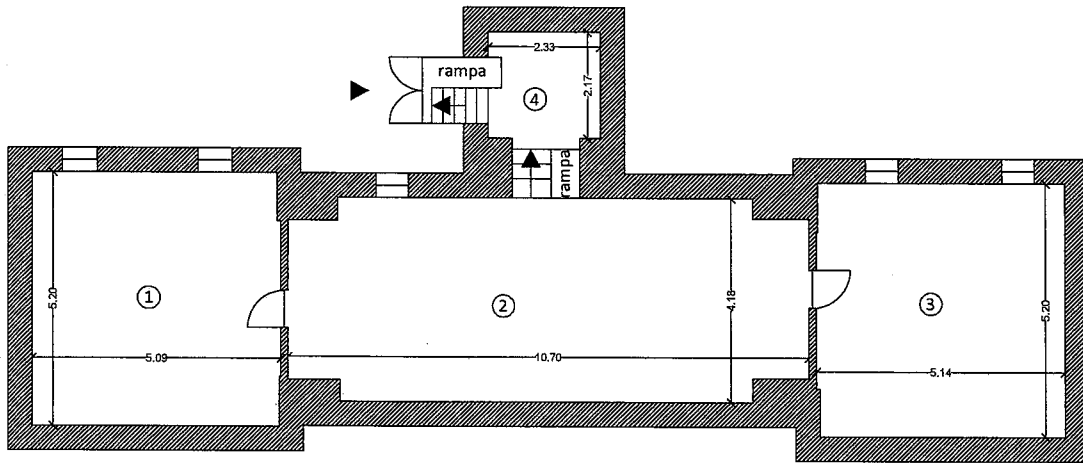


Nr. incapere	Denumire incapere	Suprafata utila [mp]
1	MAGAZIE	26.4
2	HOL	42.7
3	MAGAZIE	26.6
4	HOL	5.1
Suprafata Utilă =		100.8
Suprafata Totală =		100.8
Executant:		Data
SC THEOTOP SRI.		Ianuarie 2021
Receptionat		Data
(Nume, prenume, functie, semnatura, stmpila)		




**RELEVEU C2 PARTER**  
Scara 1 : 100

Nr.Cadastral al terenului	Suprafata 341.1 mp	Adresa imobilului Splaiul Unirii nr. 114
Cartea Funciara colectiva nr.	UAT	Sector 4, Bucuresti
Cod unitate individuala (U)	CF individuala	

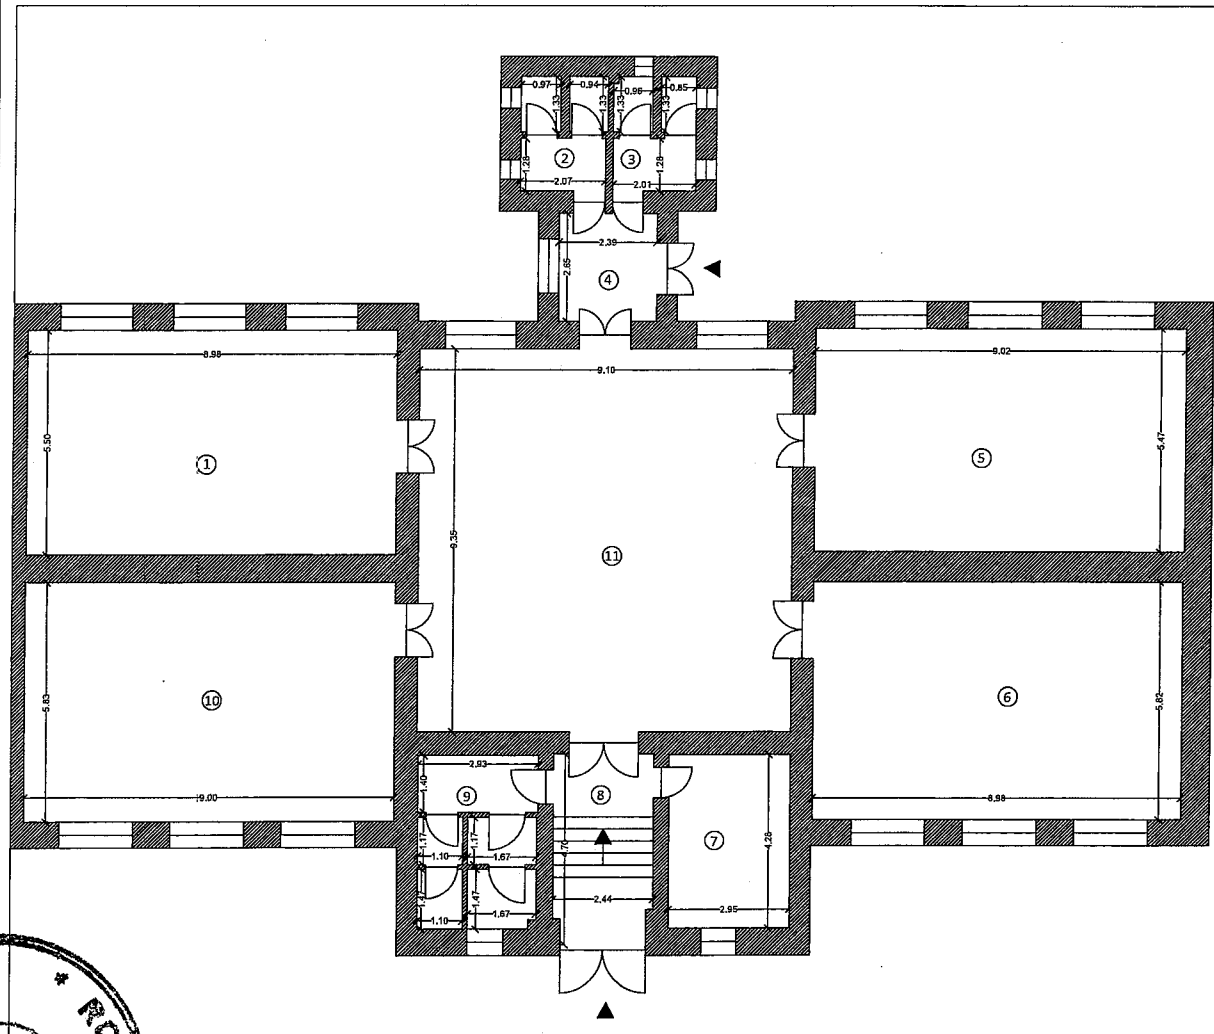

Nr. incapere	Denumire incapere	Suprafata utila [ mp ]
1	SALA SPORT	49.4
2	GRUP SANITAR	5.4
3	GRUP SANITAR	5.2
4	HOL	6.3
5	SALA CLASA	49.3
6	SALA	52.3
7	LOGOPEDIE	12.6
8	HOL	11.2
9	GRUP SANITAR	11.8
10	SALA CLASA	52.5
11	HOL	85.1
Suprafata Utili =		341.1
Suprafata Totali =		341.1
Executant:		Data
SC THEFOTOP SRL		Inuuarie 2021
Receptionnt		Data
(Nume, prenume, functie, semnatura, stampila)		

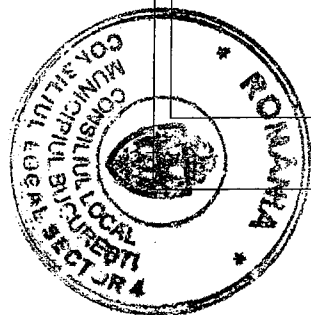

ANEXA NR. 1.37 la regulament



**RELEVEU C1 SUBSOL**

Scara 1 : 100

Nr.Cadastral al terenului	Suprafata <b>87.8 mp</b>	Adresa imobilului Splaiul Unirii nr. 114
---------------------------	-----------------------------	---

Cartea Funciara colectiva nr.	UAT	Sector 4, Bucuresti
Cod unitate individuala (U)	CF individuala	

Nr. incapere	Denumire incapere	Suprafata utila [ mp ]
1	CAMERA	22.7
2	CAMERA	48.8
3	CAMERA	5.6
<b>Suprafata Utilă =</b>		<b>77.1</b>
4	CASA SCARII	10.7
<b>Suprafata Totală =</b>		<b>87.8</b>
<b>Executant:</b>		<b>Data</b>
SC THEOTOP SRL		Ianuarie 2021
<b>Receptionat</b>		<b>Data</b>
(Nume, prenume, functie, semnatura, stampila)		

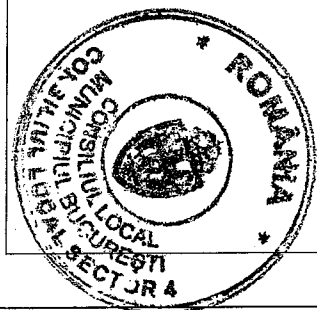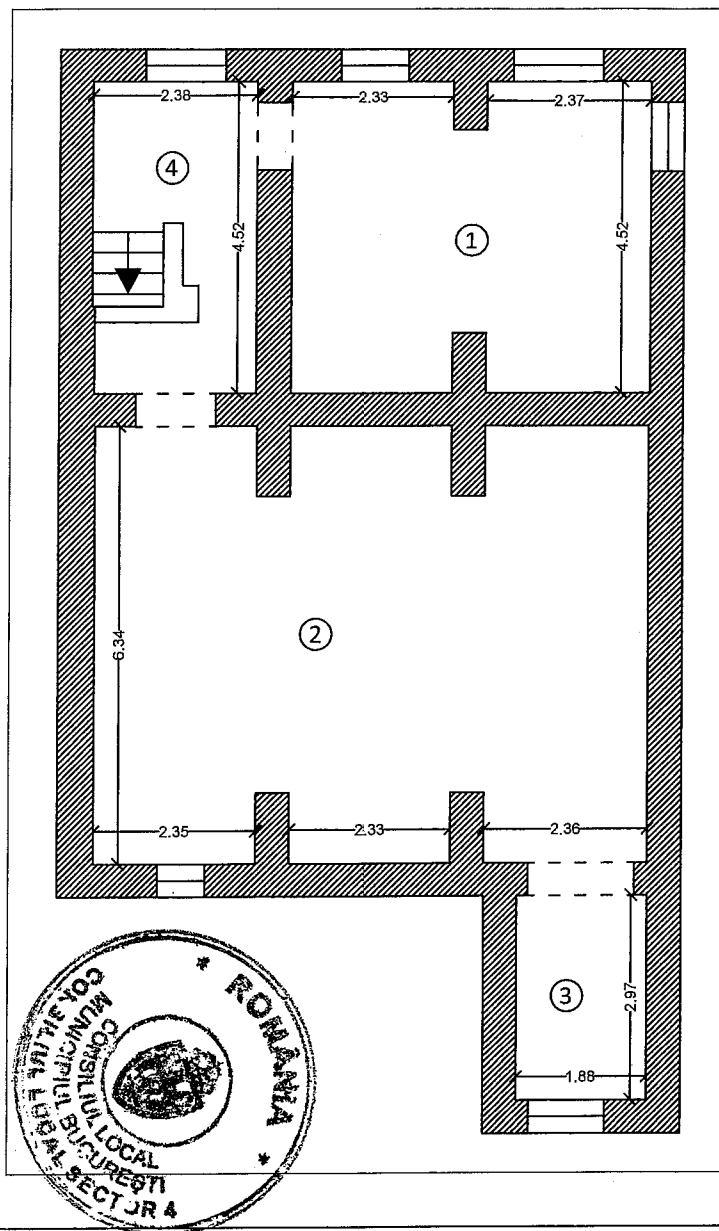





**RELEVEU C1 PARTER**

Scara 1 : 100

Nr. Cadastral al terenului	Suprafata 278.3 mp	Adresa imobilului Splaiul Unirii nr. 114	
Cartea Funciara colectiva nr.		UAT	Sector 4, Bucuresti
Cod unitate individuala (U)		CF individuala	

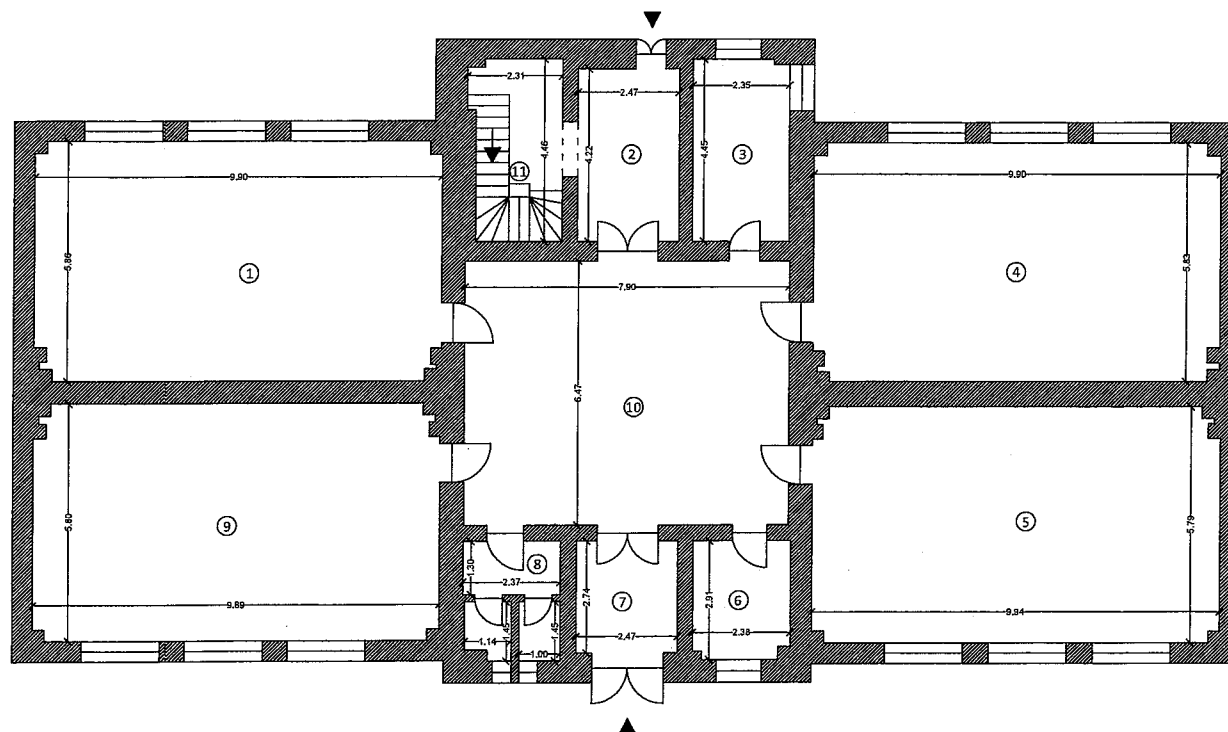

Nr. incaperi	Denumire incaperi	Suprafata utila [ mp ]
1	SALA CLASA	57.3
2	HOL	10.4
3	CABINET	10.4
4	SALA CLASA	57.1
5	SALA CLASA	56.9
6	GRUP SANITAR	6.8
7	HOL	6.8
8	GRUP SANITAR	6.3
9	SALA CLASA	5.7
10	HOL	51.1
Suprafata Utila =		268.8
11	CASA SCARII	9.5
Suprafata Totala =		278.3
Executant:		Data
SC THEOTOP SRL		Ianuarie 2021
Receptionat		Data
(Nume, prenume, functie, semnatura, stampila)		

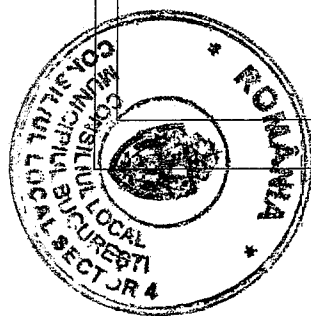


ANEXA NR. 1.37 la regulament


**RELEVEU CI ETAJ**  
Scara 1 : 100

Nr.Cadastral al terenului	Suprafata	Adresa imobilului
	<b>107.4 mp</b>	Splaiul Unirii nr. 114

Cartea Funciara colectiva nr.	UAT	Sector 4, Bucuresti
Cod unitate individuala (U)	CF individuala	

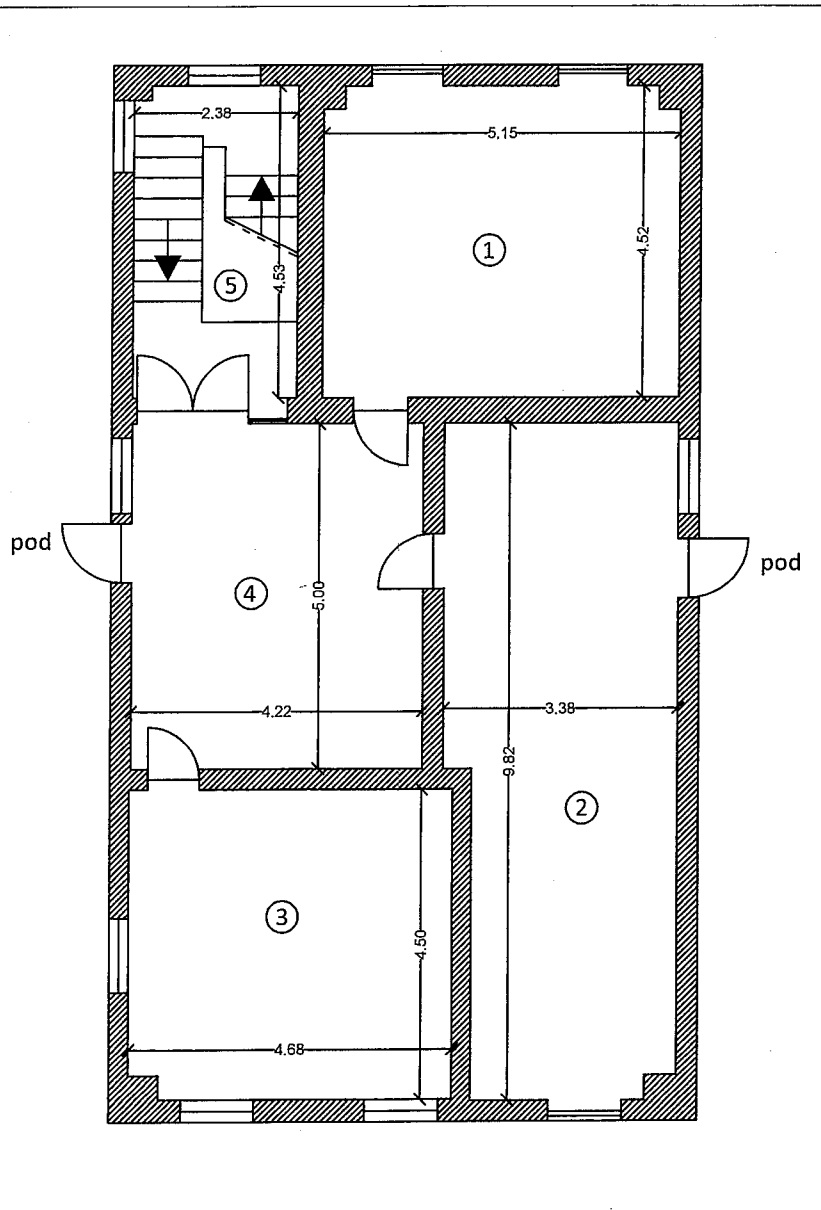

Nr. incapere	Denumire incapere	Suprafata utila [ mp ]
1	SALA CLASA	23.4
2	SALA CLASA	31.2
3	SALA CALASA	21.0
4	HOL	21.1
<b>Suprafata Utilă =</b>		<b>96.7</b>
5	CASA SCARII	<b>10.7</b>
<b>Suprafata Totală =</b>		<b>107.4</b>
<b>Executant:</b>		<b>Data</b>
SC THEOTOP SRL		15 Ianuarie 2021
<b>Receptionat</b>		<b>Data</b>
(Nume, prenume, functie, semnatura, stampila)		

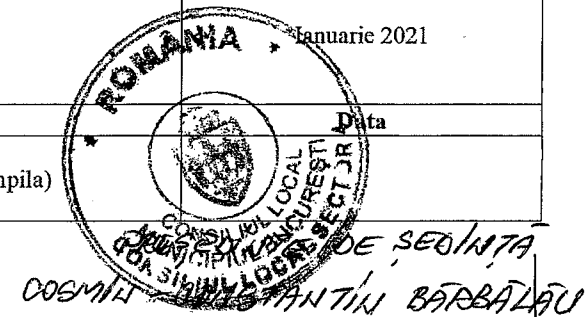

ANEXA NR. 2

LA HCLȘ nr. 90/30.06.2021


ANEXA NR. 1.37 la regulament

**RELEVEU C3**

Scara 1 : 100

Nr.Cadastral al terenului	Suprafata 19 mp	Adresa imobilului Strada Toporasi nr. 10A
---------------------------	--------------------	--

Cartea Funciara colectiva nr.	UAT	Sector 5, Bucuresti
Cod unitate individuala (U)	CF individuala	

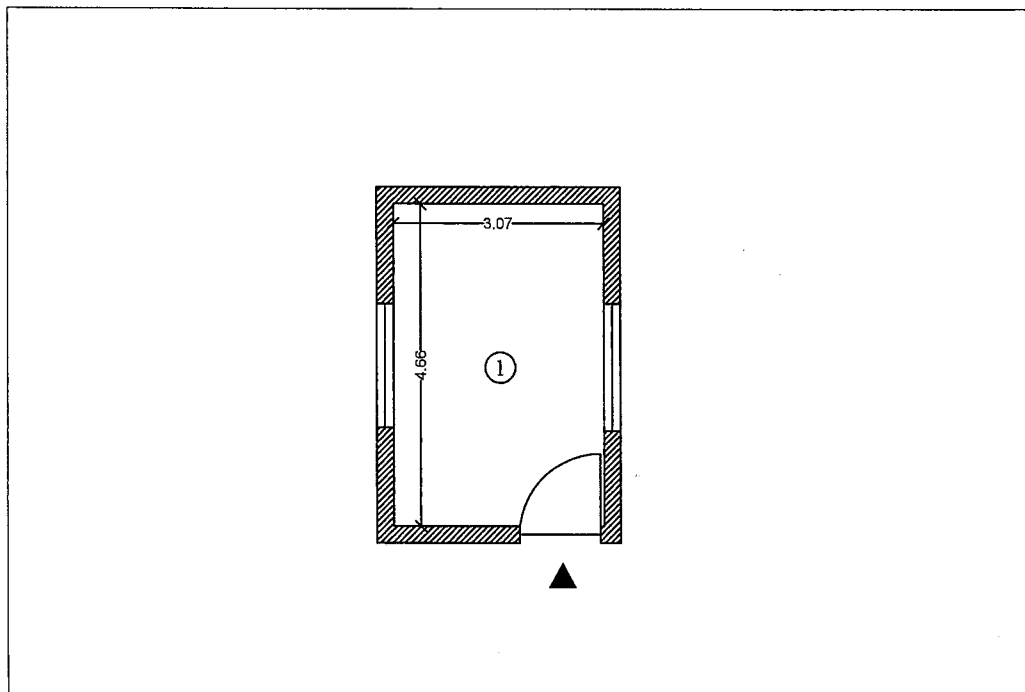

Nr. incapere	Denumire incapere	Suprafata utila [ mp ]
1	Ghena	19
Suprafata Utilă =		19
Suprafata Totală =		19
Executant		Data
SC THEOTOP SRL		Ianuarie 2021
Receptionat		Data
(Nume, prenume, functie, semnatura, stampila)		




## RELEVEU C2


Scara 1 : 100

Nr.Cadastral al terenului	Suprafata 75.5 mp	Adresa imobilului Strada Toporasi nr. 10A
---------------------------	----------------------	--

Cartea Funciara colectiva nr.		UAT	Sector 5, Bucuresti
Cod unitate individuala (U)		CF individuala	

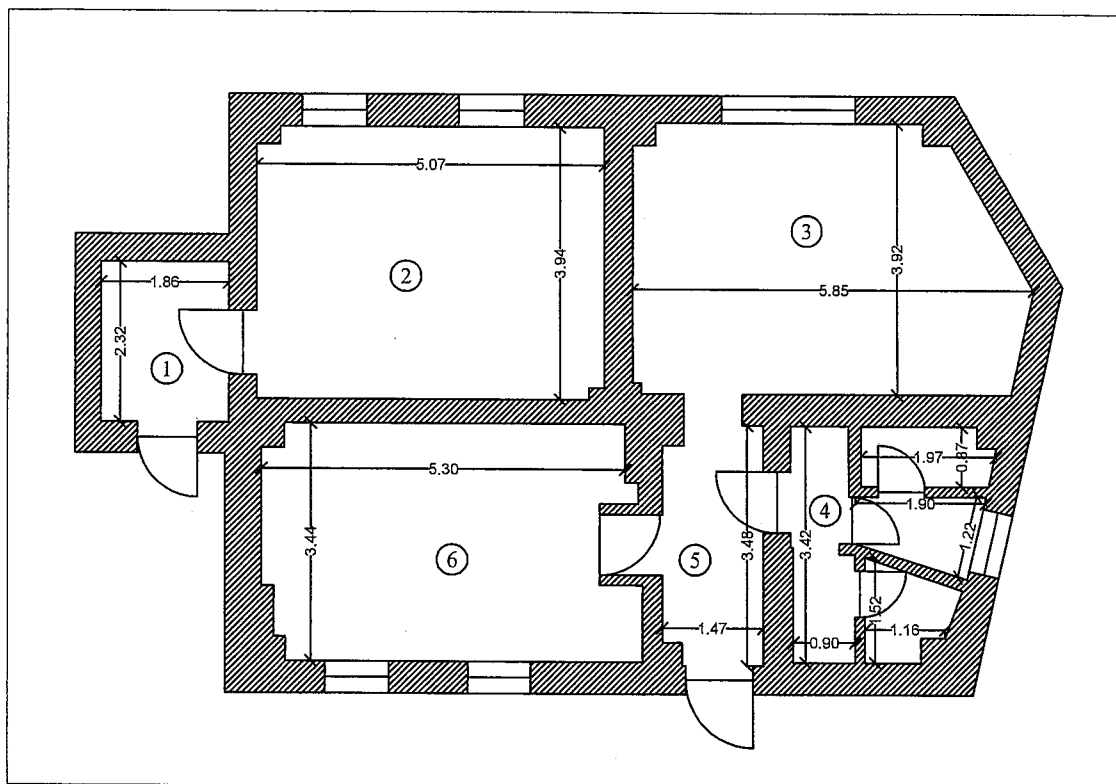


Nr. incapere	Denumire incapere	Suprafata utila [ mp ]
1	HOL	4.3
2	HIDROFOR	19.8
3	SALA CLASA	20.8
4	GRUP SANITAR	8.0
5	HOL	4.9
6	SALA CLASA	17.7
Suprafata Utila =		75.5
Suprafata Totala =		75.5
Executant:		Data
SC THEOTOP SRL		Ianuarie 2021
Receptionat		Data
(Nume, prenume, functie, semnatura, stampila)		

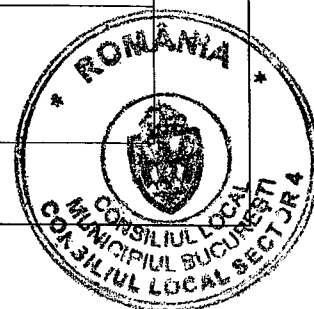

**RELEVEU C1 SUBSOL**


Scara 1 : 100

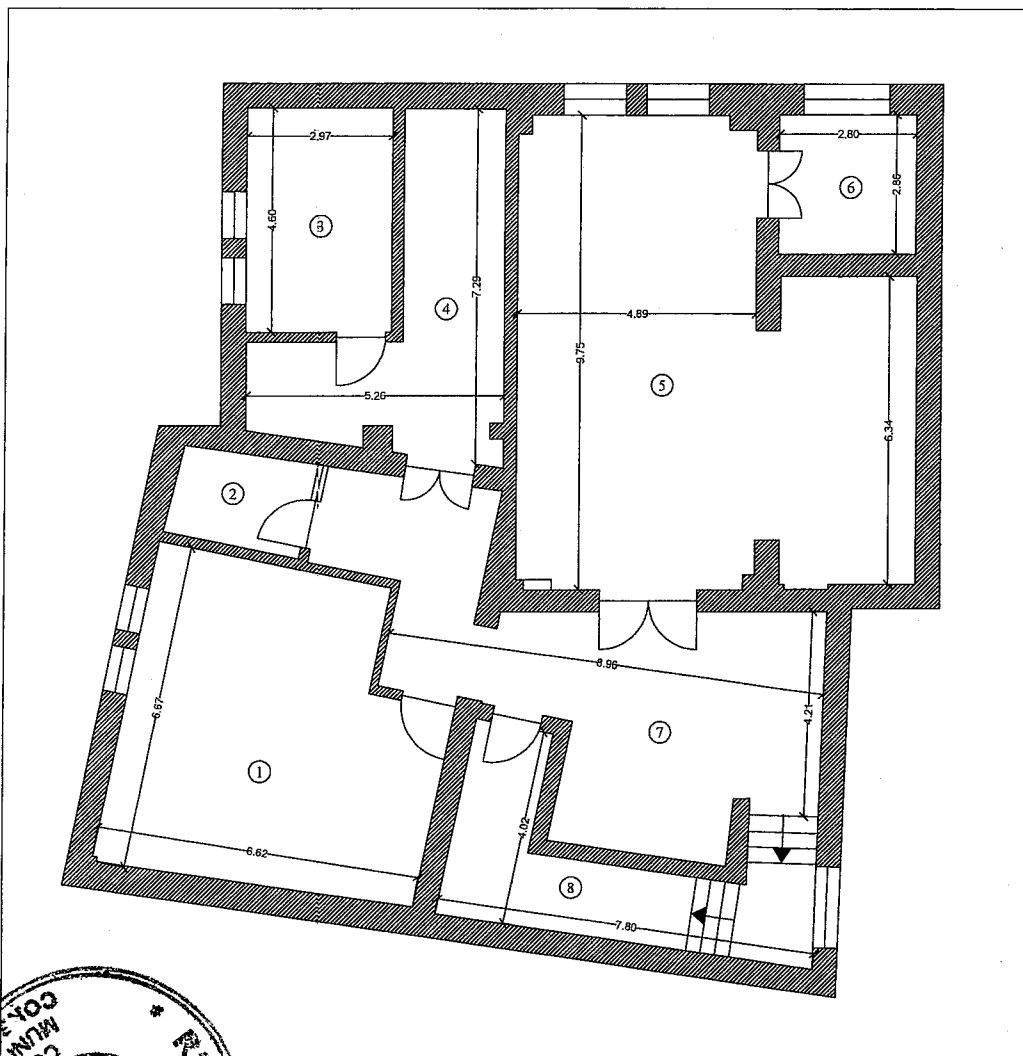

Nr.Cadastral al terenului	Suprafata 196.9 mp	Adresa imobilului Strada Toporasi nr. 10A
---------------------------	-----------------------	--

Cartea Funciara colectiva nr.	UAT	Sector 5, Bucuresti
Cod unitate individuala (U)	CF individuala	

Nr. incapere	Denumire incapere	Suprafata utila [ mp ]
1	MAGAZIE	39.0
2	MAGAZIE	5.3
3	CENTRALA TERMICA	13.7
4	HOL	21.1
5	CAMERA	67.0
6	MAGAZIE	8.0
7	HOL	39.9
Suprafata Utila =		194.0
8	CASA SCARII	17.9
Suprafata Totala =		211.9
<b>Executant:</b>		<b>Data</b>
SC THEOTOP SRI.		Januarie 2021
<b>Receptionat</b>		<b>Data</b>
(Nume, prenume, functie, semnatura, stampila)		

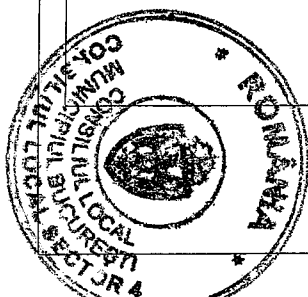


ANEXA NR. 1.37 la regulament

**RELEVU CI PARTER**


Scara 1 : 100

Nr. Cadastral al terenului	Suprafata	Adresa imobilului
	424.8 mp	Strada Toporasi nr. 10A

Cartea Funciara colectiva nr.	UAT	Sector 5, Bucuresti
Cod unitate individuala (U)	CF individuala	

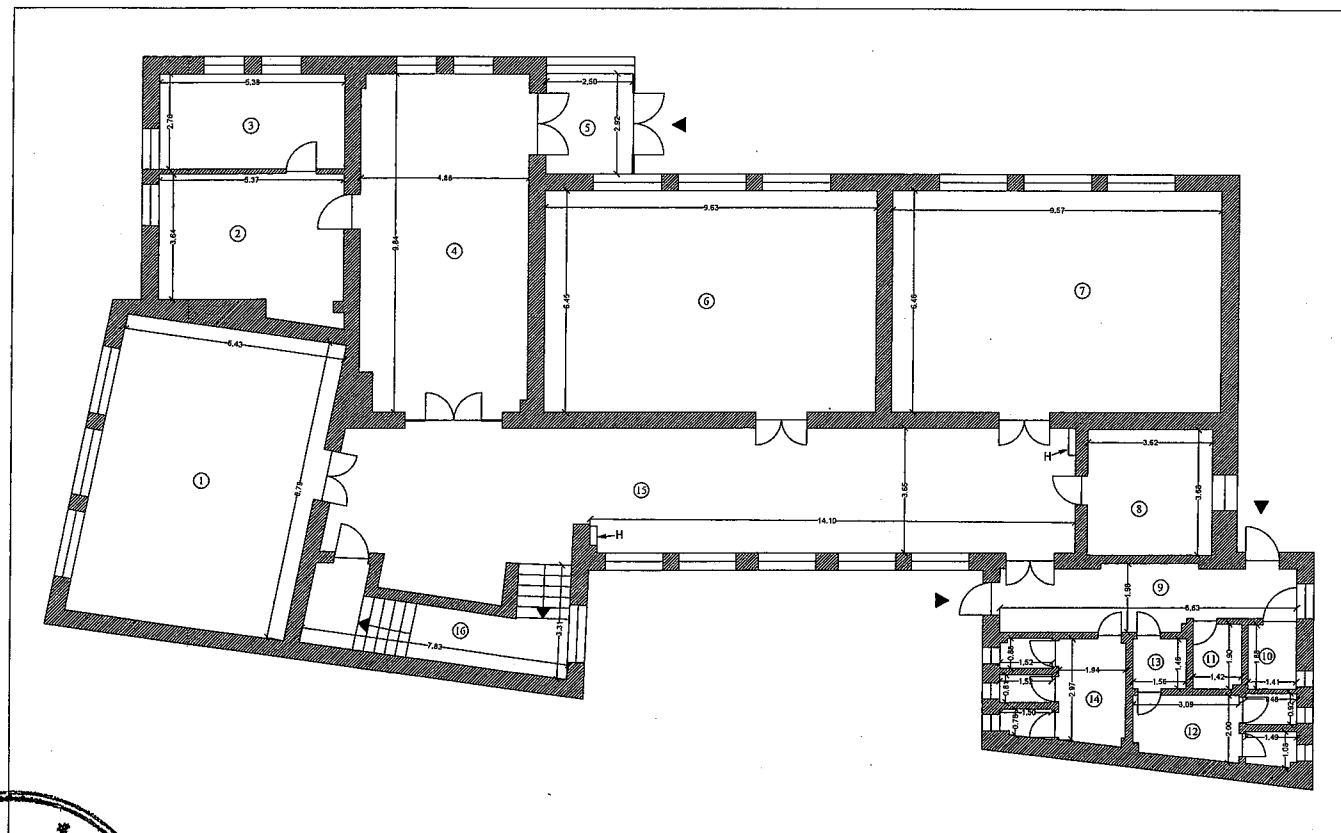


Nr. Incapere	Denumire Incapere	Suprafata utila [ mp ]
1	SALA SPORT	56.4
2	CANCELARIE	21.1
3	CABINET DIRECTOR	14.8
4	HOL	47.4
5	HOL	7.3
6	SALA	62.1
7	SALA	61.8
8	CABINET MEDICAL	13.3
9	HOL	14.9
10	WC	2.7
11	WC	2.7
12	GRUP SANITAR	8.7
13	HOL	2.3
14	GRUP SANITAR	10.1
15	HOL	83.3
Suprafata Utila =		408.9
16	CASA SCARII	15.9
Suprafata Totala =		424.8
Executant		Data
SC DIRECTOR SA...		Ianuarie 2021
Receptionat		Data
(Nume, prenume, functie, semnatura, stampila)		

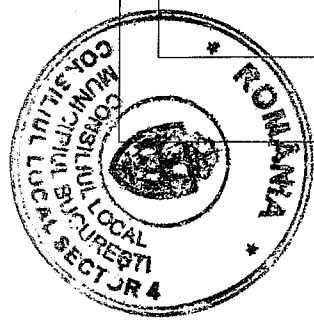


ANEXA NR. 1.37 la regulament

RELEVEU C1 ETAJ 1  
Scara 1 : 100

Nr. Cadastral al terenului	Suprafata 421.3 mp	Adresa imobilului Strada Toporasi nr. 10A
Carta Funciara colectiva nr.	UAT	Sector 5, Bucuresti
Cod unitate individuala (U)	CF individuala	

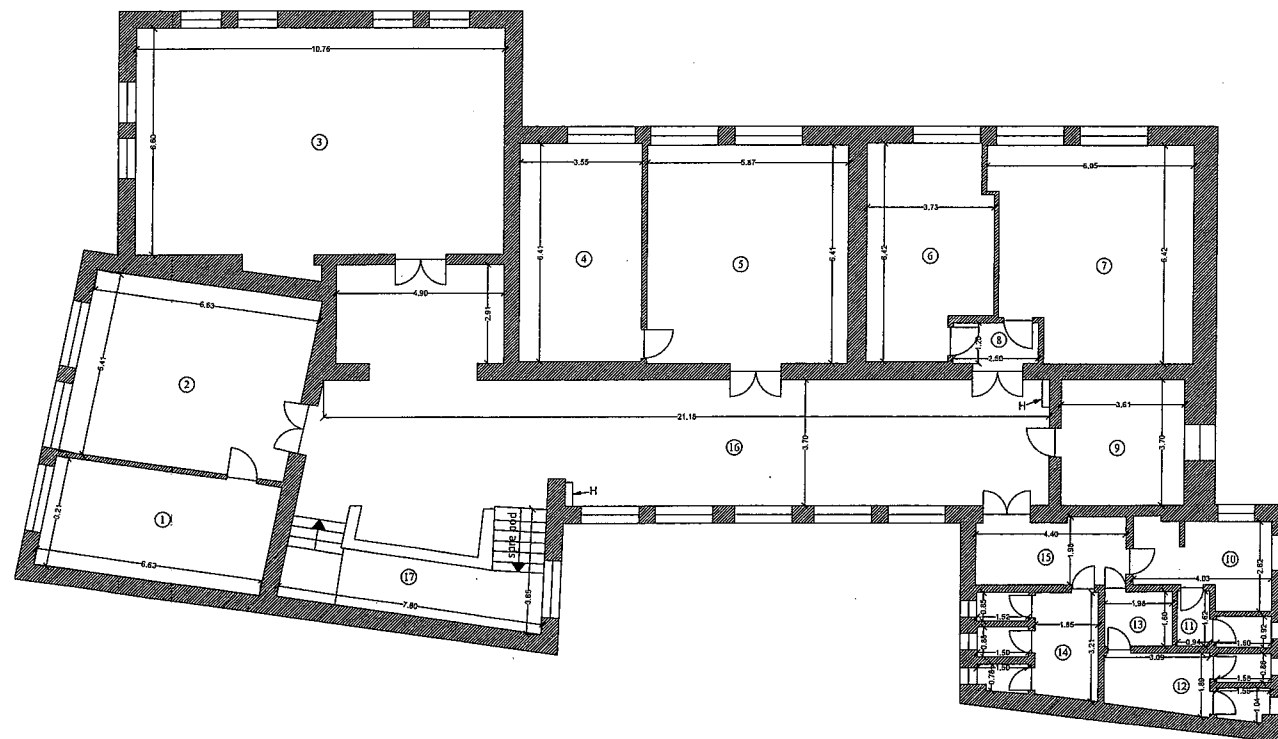

Nr. Incapere	Denumire Incapere	Suprafata utila [mp]
1	SALA	21.2
2	SALA	36.0
3	SALA	72.4
4	CAMERA	22.8
5	SALA	37.6
6	SALA	21.5
7	SALA	55.2
8	HOL	3.0
9	CABINET MEDICAL	13.4
10	MAGAZIE	8.7
11	GRUP SANITAR	3.1
12	GRUP SANITAR	8.3
13	HOL	3.2
14	GRUP SANITAR	9.9
15	HOL	8.3
16	HOL	100.0
Suprafata Utila =		404.6
17	CASA SCARII	16.7
Suprafata Totala =		421.3
Executant		Data
SC THEFOTOP SRL		Ianuarie 2021
Receptionat		Data
(Nume, prenume, functie, semnatura, stampila)		

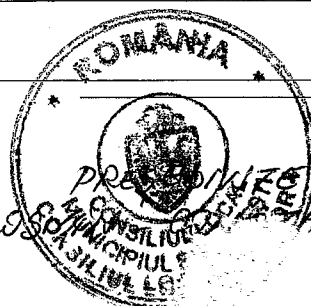



PREZIDENT DE SEDINTA  
CONSILIUL LOCAL  
MUNICIPIUL BARBALAU

ANEXA NR. 1.37 la regulament

**RELEVU C1 PARTER**  
Scara 1 : 100

Nr.Cadastral al terenului	Suprafata 199,6 mp	Adresa imobilului Strada Toporasi nr. 10	
Cartea Funciara colectiva nr.		UAT	Sector 5, Bucuresti
Cod unitate individuala (U)		CF individuala	

Nr. incapere	Denumire incapere	Suprafata utila [ mp ]
1	GRUP SANITAR	10.1
2	BIROU	8.3
3	CAMERA	10.8
4	HOL	4.4
5	VESTIAR	19.9
6	GRUP SANITAR	4.9
7	SPALATOR	7.8
8	HOL	4.2
9	SPALATOR	8.7
10	BUCATARIE	18.5
11	HOL	1.4
12	SALA DE MESE	78.5
13	HOL	15.3
14	WC	2.2
<b>Suprafata Utila =</b>		<b>195.0</b>
15	CASA SCARII	4.6
<b>Suprafata Totala =</b>		<b>199.6</b>
<b>Executant</b>		<b>Data</b>
SC THEOTOP SRL		Ianuarie 2021
<b>Receptionat</b>		<b>Data</b>
(Nume, prenume, functie, semnatura, stampila)		

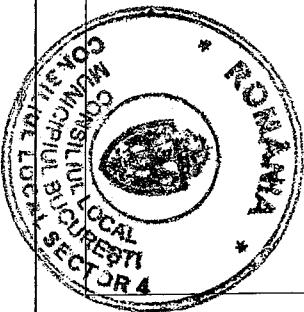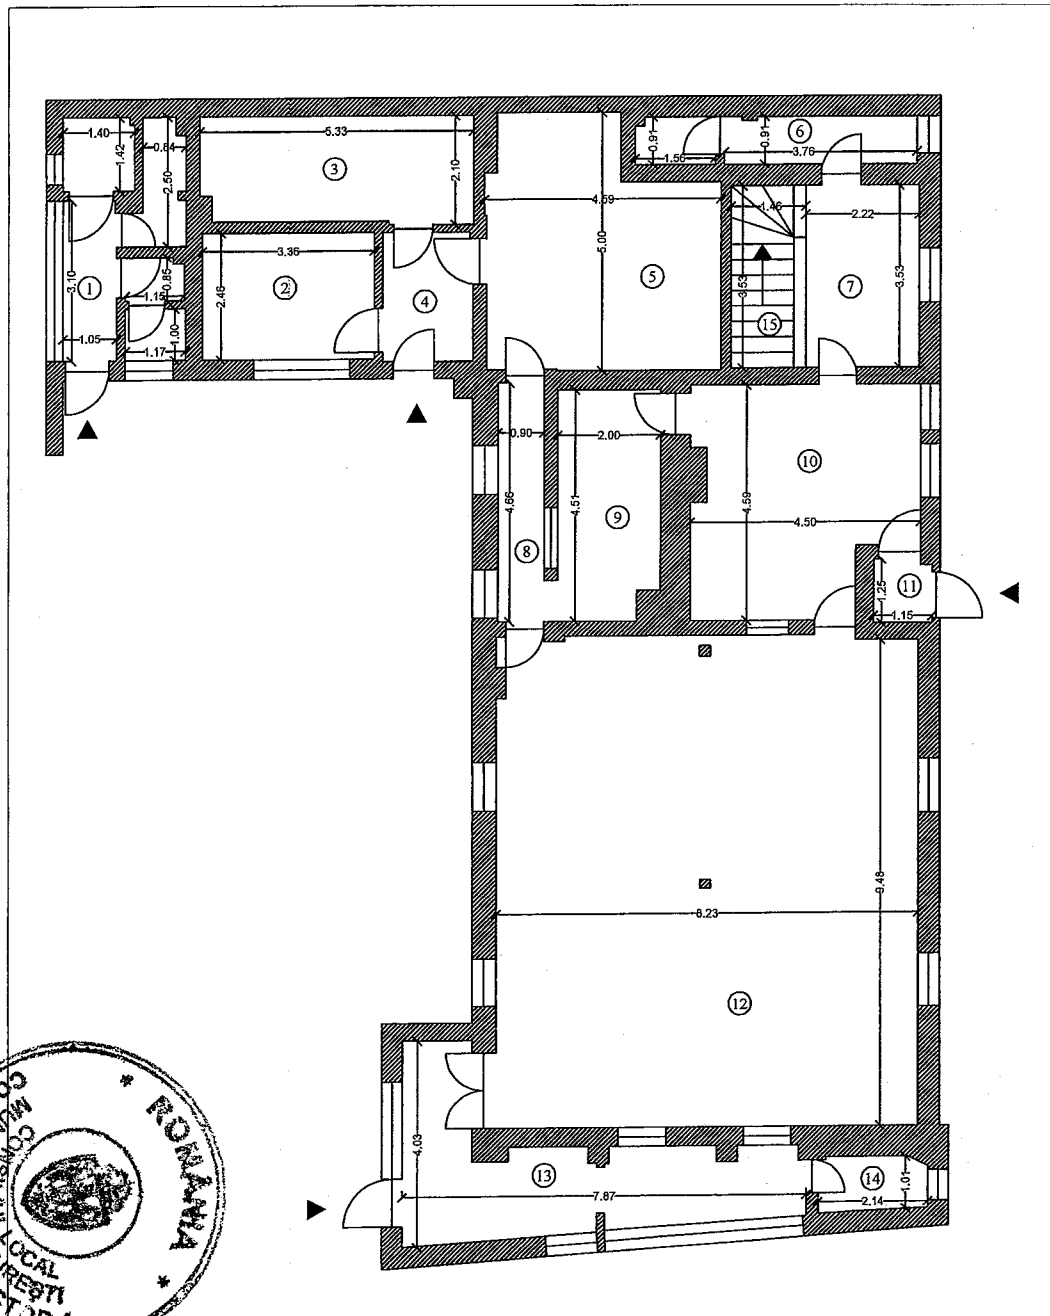

ANEXA NR 3  
LA HOLS, nr. 90/30.06.2021




**RELEVEU C1 SUBSOL**

Scara 1 : 100

Nr.Cadastral al terenului	Suprafata	Adresa imobilului
	<b>19.6 mp</b>	Strada Toporasi nr. 10

Cartea Funciara colectiva nr.	UAT	Sector 5, Bucuresti
Cod unitate individuala (U)	CF individuala	

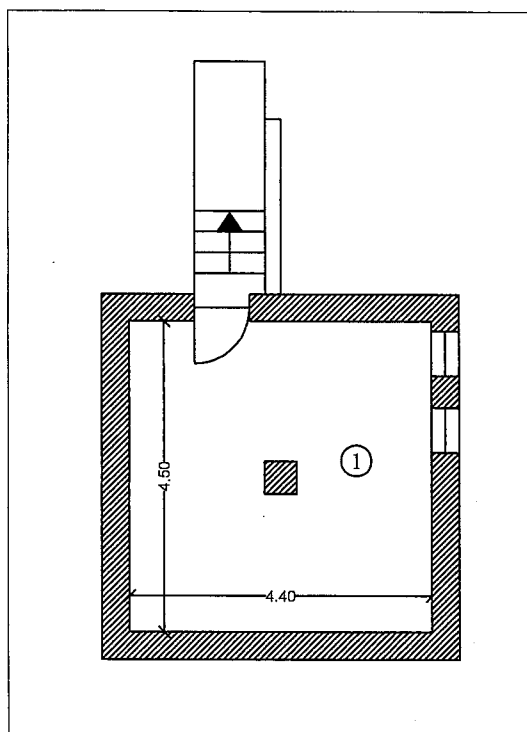

Nr. incapere	Denumire incapere	Suprafata utila [ mp ]
1	DEPOZIT	19.6
	Suprafata Utilă =	19.6
	Suprafata Totală =	19.6
	Executant	Data
	SC THEOTOP SRL	Ianuarie 2021
	Receptionat	Data
	(Nume, prenume, functie, semnatura, stampila)	

ROMANIA  
 COMUNA BARBĂLAU  
 PRIMĂRIA  
 COSMIN - LOCAL SE  
 EDINTA  
 BARBĂLAU

ANEXA NR. 4


LA HELS, nr. 90/30.06.2021

ANEXA NR. 1.37 la regulament

**RELEVEU C3**

Scara 1 : 100


Nr.Cadastral al terenului	Suprafata 14.1 mp	Adresa imobilului Strada Soldat Ion Enache nr. 31	
Cartea Funciara colectiva nr.		UAT	Sector 4, Bucuresti
Cod unitate individuala (U)		CF individuala	

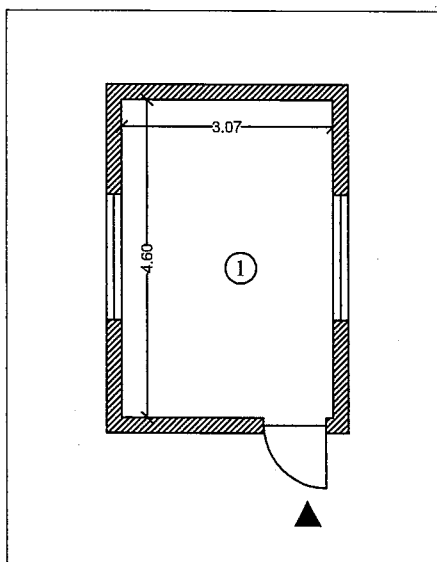

Nr. incapere	Denumire incapere	Suprafata utila [ mp ]
1	Ghena ecologica	14.1
<b>Suprafata Utilă =</b>		<b>14.1</b>
<b>Suprafata Totală =</b>		<b>14.1</b>
<b>Executant</b>		<b>Data</b>
SC THEOTOP SRL		Ianuarie 2021
<b>Receptiōnat</b>		<b>Data</b>
(Nume, prenume, functie, semnatura, stampila)		





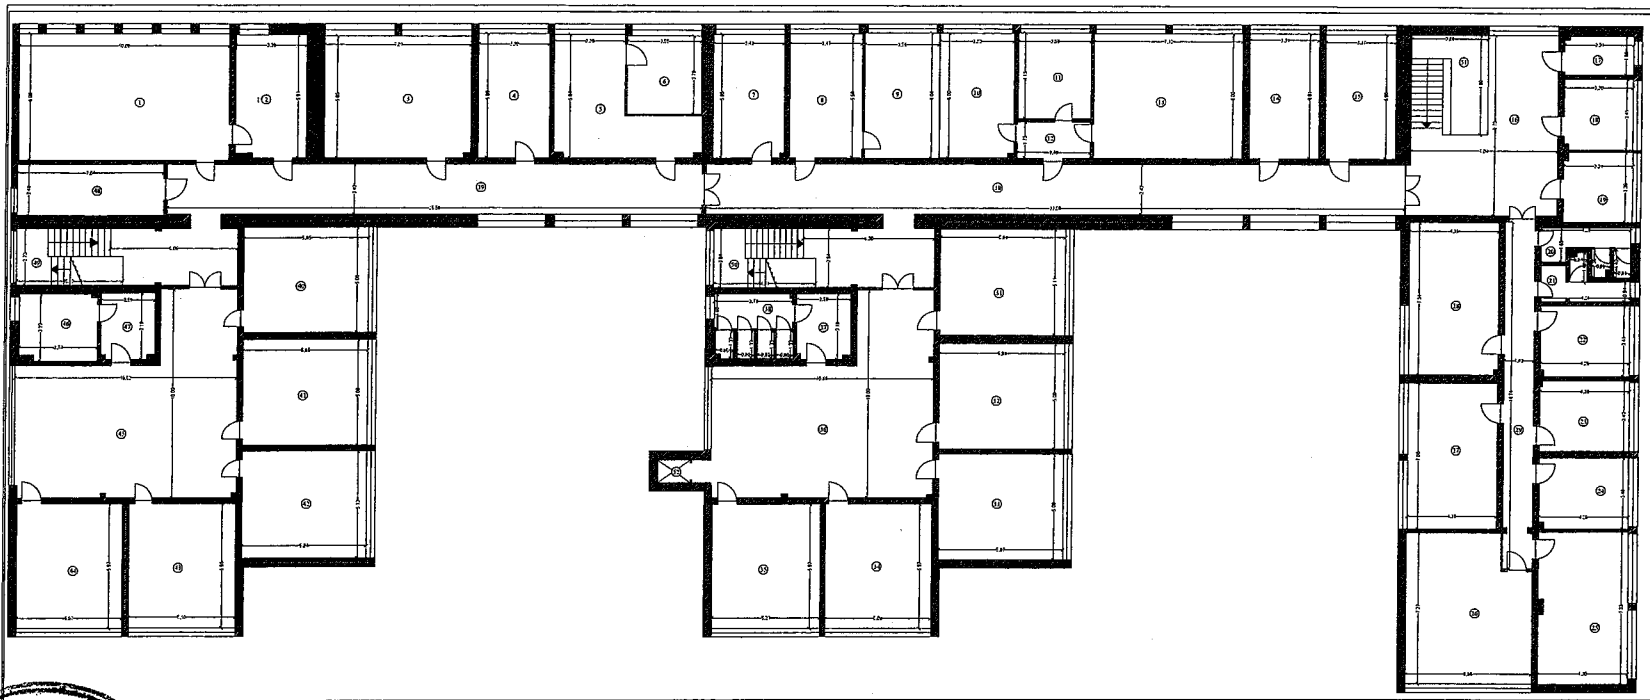

ANEXA NR. 137 la regulamentul


**RELEVÉUL CĂMINĂRII**  
Scara 1:100

Suprafața totală a încălzirii: 1424,3 mp      Suprafața totală a încălzirii în 2T: 1424,3 mp

Clădirea funcționează ca: **CĂMIN**      Societate de întreținere: **L.T. PROTECȚIA**

Nr. încălzire	Denumire încălzire	Suprafața încălzire [mp]
1	TRIM	11,7
2	TRIM	11,7
Suprafața totală =		1424,3
Observații:		
Data:		
Desenat de:		
Data:		

(Scara, dimensiuni, denumiri încălzire, etc.)

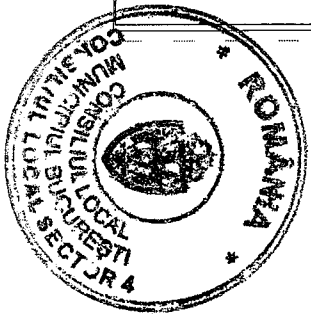



ANEXA NR. 5

LA HOLȘ, nr. 90/30.06.2021


ANEXA NR. 1.37 la regulament

**RELEVEU C3**

Scara 1 : 100

Nr.Cadastral al terenului	Suprafata	Adresa imobilului
	<b>7.7 mp</b>	Strada Capitan Gheorghe Preotescu nr. 9

Cartea Funciara colectiva nr.	UAT	Sector 4, Bucuresti
Cod unitate individuala (U)	CF individuala	

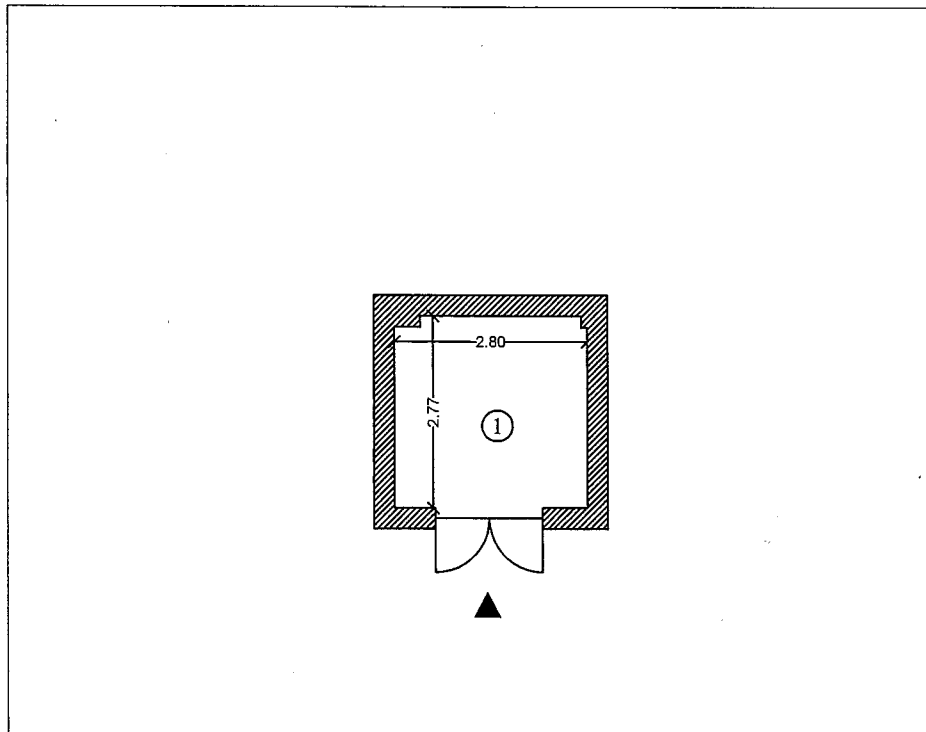


Nr. incapere	Denumire incapere	Suprafata utila [ mp ]
1	ATELIER	7.7
<b>Suprafata Utilă =</b>		<b>7.7</b>
<b>Suprafata Totală =</b>		<b>7.7</b>
<b>Executant</b>		<b>Data</b>
SC THEOTOP SRL		Ianuarie 2021
<b>Receptionat</b>		<b>Data</b>
(Nume, prenume, functie, semnatura, stampila)		




**RELEVEU C2**  
Scara 1 : 100

Nr.Cadastral al terenului	Suprafata	Adresa imobilului	
	<b>34.2 mp</b>	Strada Capitan Gheorghe Preotescu nr. 9	
Cartea Funciara colectiva nr.		UAT	Sector 4, Bucuresti
Cod unitate individuala (U)		CF individuala	

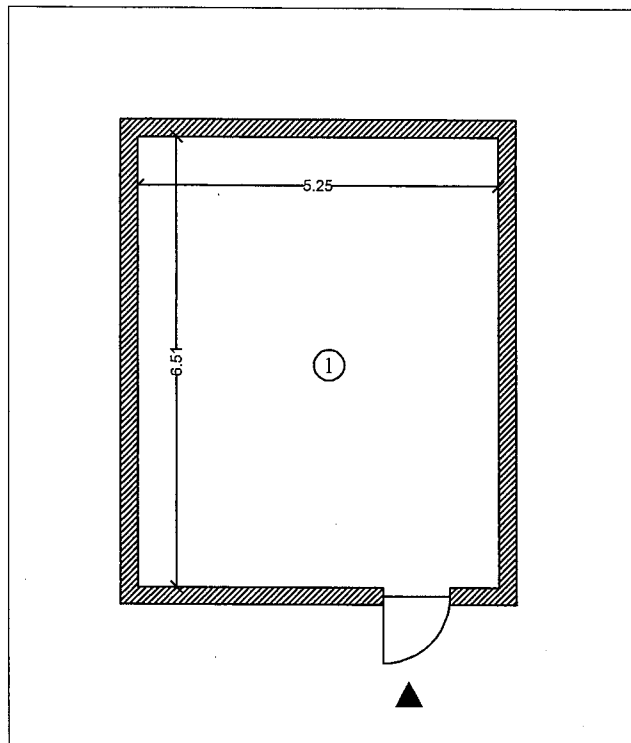

Nr. incapere	Denumire incapere	Suprafata utila [ mp ]
1	MAGAZIE	34.2
<b>Suprafata Utilă =</b>		<b>34.2</b>
<b>Suprafata Totală =</b>		<b>34.2</b>
<b>Executant</b>		<b>Data</b>
SC THEOTOP SRL		Ianuarie 2021
<b>Receptionat</b>		<b>Data</b>
(Nume, prenume, functie, semnatura, stampila)		

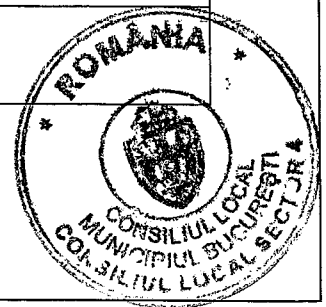


## RELEVU C1 PARTER

Scara 1 : 100

Nr.Cadastral al terenului	Suprafata	Adresa imobilului
	347.1mp	Strada Capitan Gheorghe Prototescu nr. 9

Cartea Funciara colectiva nr.	UAT	Sector 4, Bucuresti
Cod unitate individuala (U)	CF individuala	

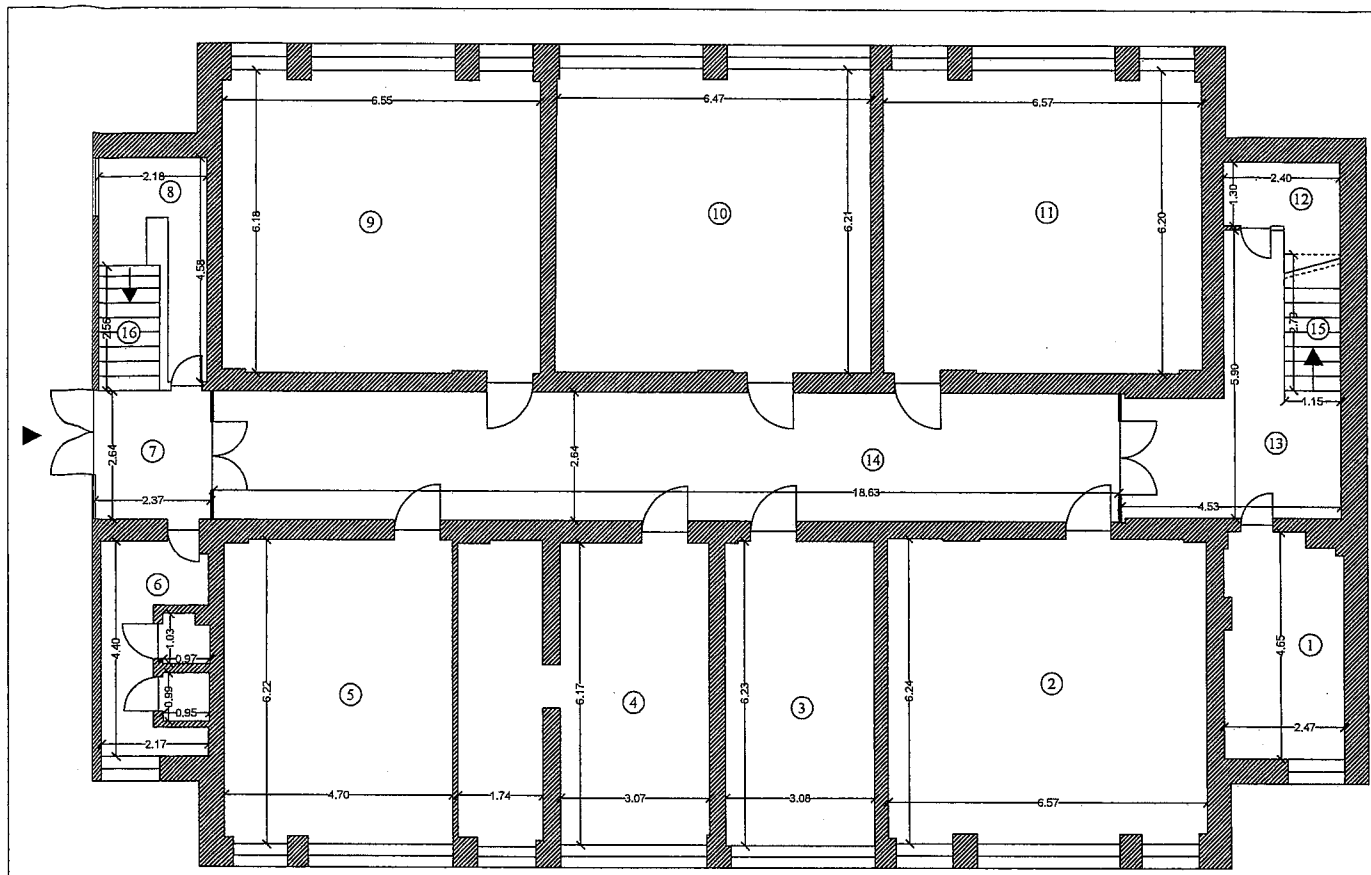

Nr. incapere	Denumire incapere	Suprafata utila [ mp ]
1	MAGAZIE	11.1
2	SALA	40.7
3	CONTABILITATE	19.2
4	SECRETARIAT	30.0
5	DIRECTOR	29.1
6	GRUP SANITAR	8.8
7	HOL ACCES	6.3
8	OFICIU	6.3
9	BIBLIOTECA	40.1
10	LABORATOR INFORMATICA	40.2
11	SALA DE CLASA	40.4
12	OFICIU	3.8
13	HOL	15.6
14	HOL	49.2
Suprafata Utila =		340.8
15	CASA SCARII	3.2
16	CASA SCARII	3.1
Suprafata Totala =		347.1
Executant		Data
		Ianuarie 2021
Receptionat		Data
(Nume, prenume, functie, semnatura, stampila)		






## RELEVU CI ETAJ 4

Scara 1 : 100

Nr.Cadastral al terenului	Suprafata 279.0 mp	Adresa imobilului Strada Capitan Gheorghe Preotescu nr. 9
Cartea Funciara colectiva nr.	UAT	Sector 4, Bucuresti
Cod unitate individuala (U)	CF individuala	

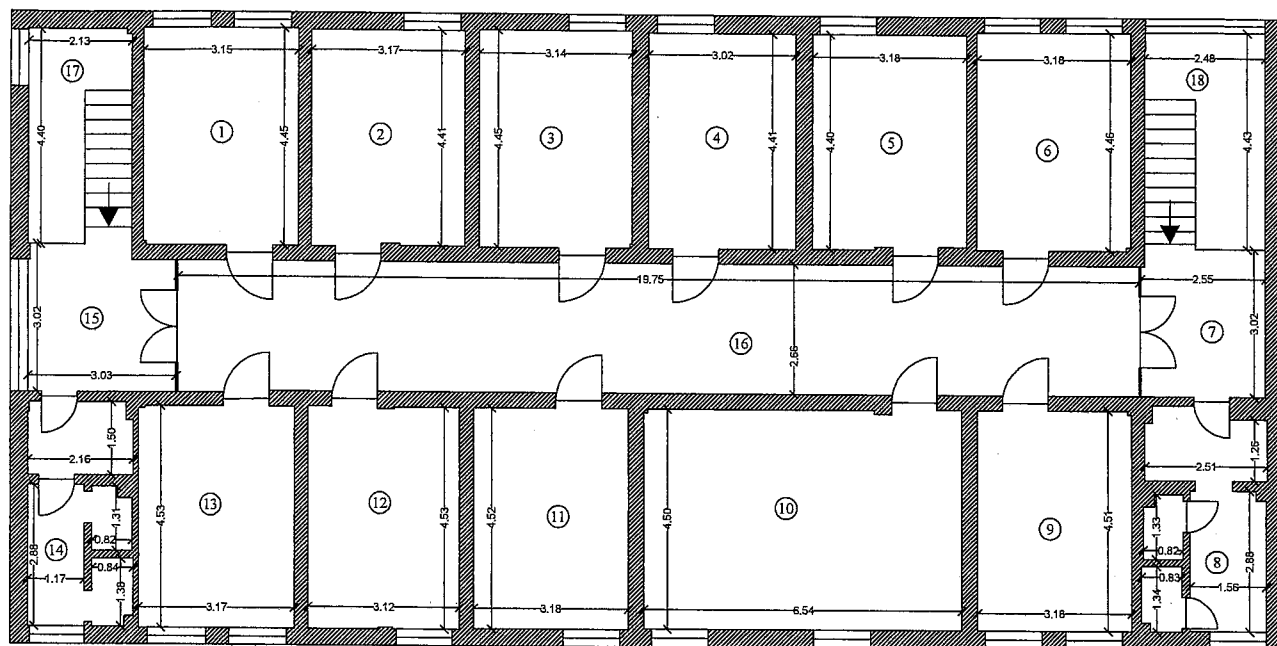


Nr. incapere	Denumire incapere	Suprafata utila [ mp ]
1	MAGAZIE	14.0
2	MAGAZIE	14.0
3	CROITORIE	14.0
4	SALA 3	13.3
5	SALA 2	13.9
6	SALA 1	14.2
7	HOL	7.8
8	GRUP SANITAR	10.5
9	DEPOZIT	14.3
10	SALA PROIECTIE	29.4
11	SALA 4	14.4
12	ARHIVA	14.1
13	CABINET PEDAGOGIE	14.4
14	GRUP SANITAR	9.0
15	HOL	9.2
16	HOL	52.6
Suprafata Utila =		259.1
17	CASA SCARII	9.0
18	CASA SCARII	10.9
Suprafata Totala =		279.0
Executant		Data
SC THEOTOP SRL		Ianuarie 2021
Receptionat		Data
(Nume, prenume, functie, semnatura, stampila)		




## RELEVEU CI ETAJ 3

Scara 1 : 100

Nr.Cadastral al terenului	Suprafata 345.1 mp	Adresa imobilului Strada Capitan Gheorghe Preotescu nr. 9	
Cartea Funciara colectiva nr.		UAT	Sector 4, Bucuresti
Cod unitate individuala (U)		CF individuala	

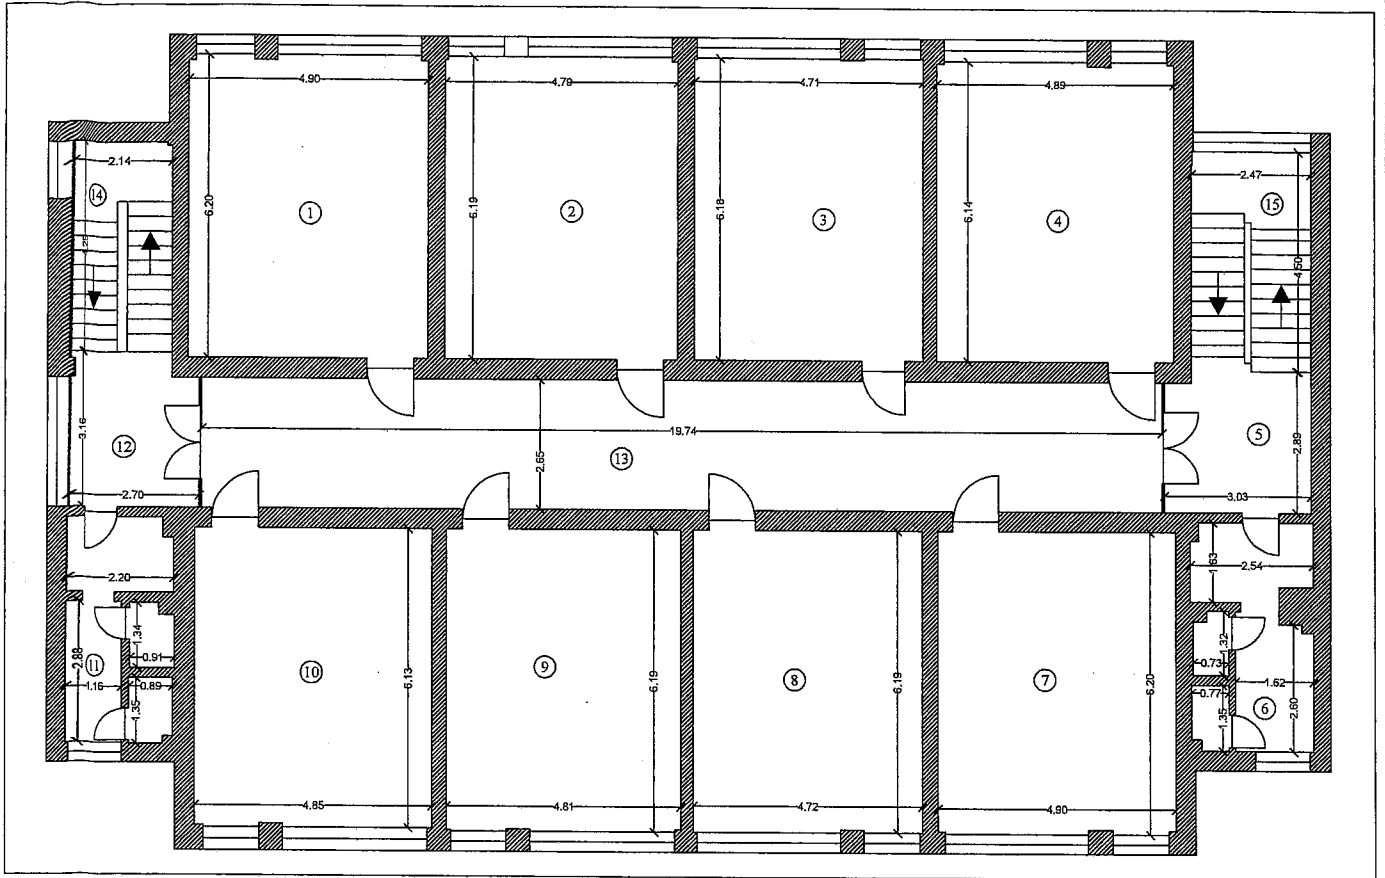


Nr. incapere	Denumire incapere	Suprafata utila [ mp ]
1	CANCELARIE	30.3
2	SALA 9	29.6
3	SALA 8	29.1
4	SALA 7	30.0
5	HOL	9.0
6	GRUP SANITAR	8.4
7	SALA 6	30.3
8	SALA 5	29.2
9	SALA 4	29.7
10	SALA 3	29.7
11	GRUP SANITAR	9.3
12	HOL	8.2
13	HOL	52.3
Suprafata Utilă =		325.1
14	CASA SCARII	9.2
15	CASA SCARII	10.8
Suprafata Totală =		345.1
Executant		Data
SC THEOTOP SRL.		Ianuarie 2021
Receptionat		Data
(Nume, prenume, functie, semnatura, stampila)		

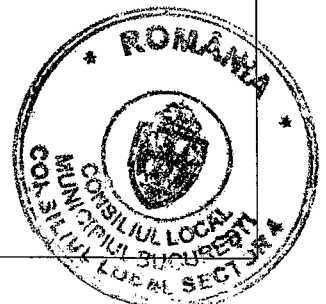


RELEVEU CI ETAJ 2  
Scara 1 : 100

Nr. Cadastral al terenului	Suprafata 354.4 mp	Adresa imobilului Strada Capitan Gheorghe Preotescu nr. 9	
Cartea Funciara colectiva nr.		UAT	Sector 4, Bucuresti
Cod unitate individuala (U)		CF individuala	

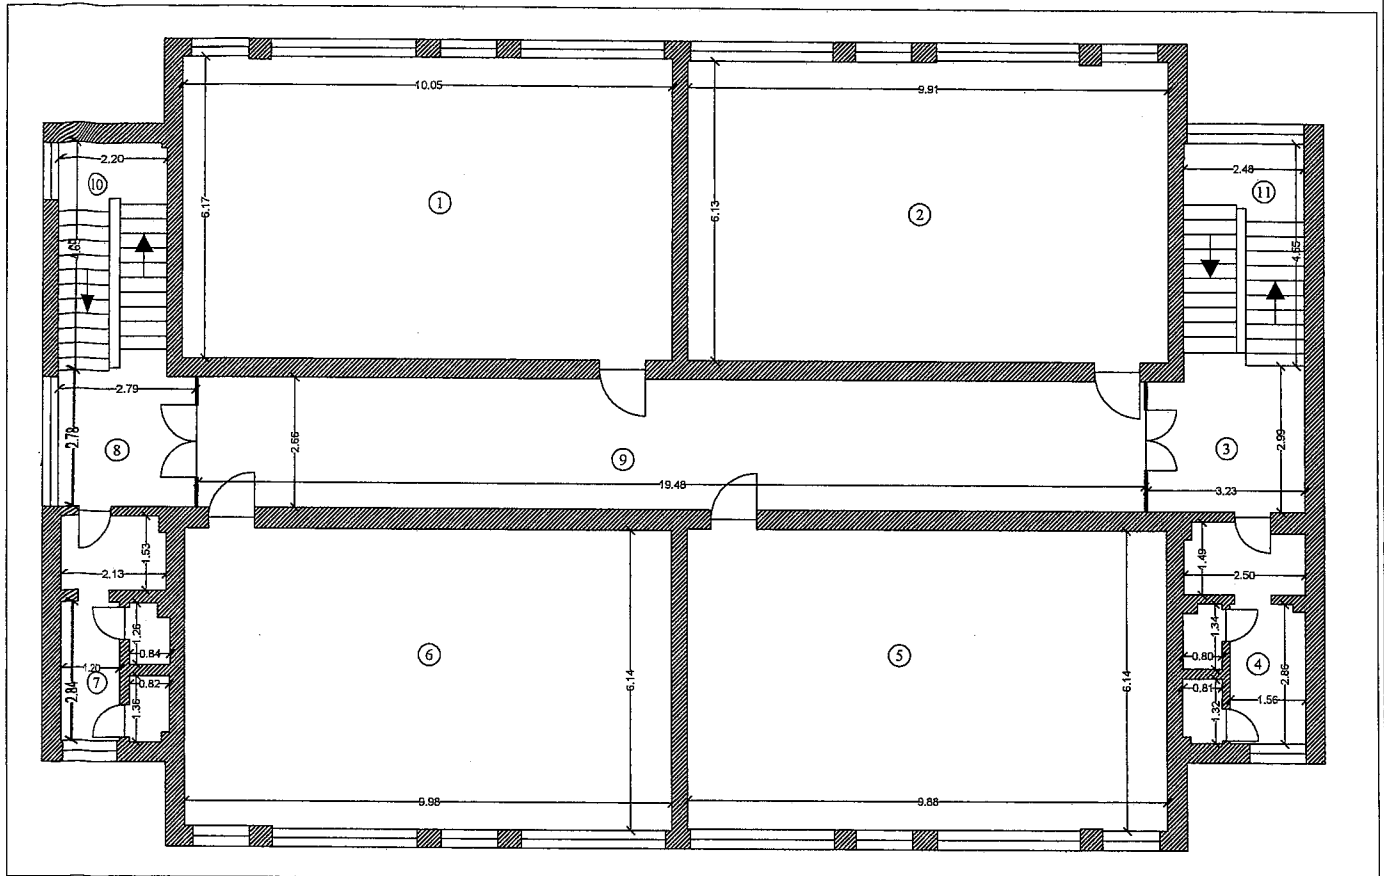


Nr. incapere	Denumire incapere	Suprafata utila [ mp ]
1	SALA 10	62.0
2	SALA 9	60.9
3	HOL	9.7
4	GRUP SANITAR	10.3
5	SALA 8	60.6
6	SALA 7	61.2
7	GRUP SANITAR	9.1
8	HOL	8.1
9	HOL	51.8
Suprafata Utila =		333.7
10	CASA SCARII	9.8
11	CASA SCARII	10.9
Suprafata Totala =		354.4
Executant		Data
SC THEOTOP SRL		Ianuarie 2021
Receptionat		Data
(Nume, prenume, functie, semnatura, stampila)		

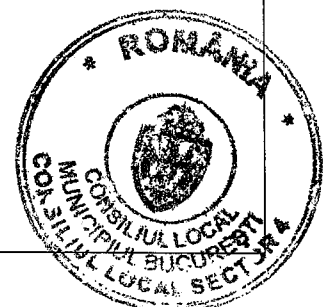




**ANEXA nr. 6 - HCL privind constatarea și aprobarea suprafețelor unităților de învățământ preuniversitar și special de stat de pe raza sectorului 4, referitor la imobile teren și clădiri**

ȘCOLI SPECIALE						
UNITATEA DE ÎNVĂȚĂMÂNT	ADRESA	TEREN	CONSTRUCȚII			
		SUPRAFAȚĂ (MP)	NR. CADASTRAL	SUPR. CONSTRUITĂ (MP)	SUPR. DESFĂȘURATĂ (MP)	REFERINȚE
Școala Gimnazială Specială Nr. 3	Str. Splaiul Unirii nr. 114	3438	C1	423	691	Unitate Invatamant S+P+1
			C2	453	591	Unitate Invatamant S+P
			C3	155	155	Unitate InvatamantP
			C4	103	189	Cantina P+1
			C5	103	103	Unitate InvatamantP
	Str. Toporași nr. 10A (Sector 5)	1462	C1	530	1334	Unitate Invatamant S+P+1
			C2	107	107	Unitate Invatamant P
	Str. Toporași nr. 10 (Sector 5)	536	C1	258	285	Unitate Invatamant S+P
	Școala Profesională Specială "SFÂNTUL NICOLAE"	Str. Sold. Enache Ion nr. 31	12536	C1	1681	3362
C2				464	464	Unitate Invatamant P
LICEE SI COLEGI						
Liceul de Coregrafie "FLORIA CAPSALI"	Str. Căpitan Ghe. Preoteșcu nr. 9	1243	C1	418	2010	Unitate Invatamant P+4
			C2	41	41	Magazie P
			C3	17	17	Atelier P

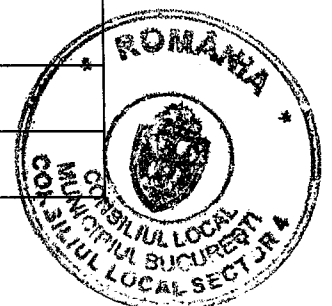

Nr. Crt.	Cod clasificare	Denumirea bunului	Elemente de identificare				Vecini	Anul dobandirii, dupa caz, al dării in folosinta	Valoare inventar RON	Situatia juridica						
			Elemente de identificare descriptive	Adresa						Tip act	Nr./data	Emitent				
				Tip artera	Denumire artera	Nr. Postal							Sector			
1	1.6.2	Scoala Gimnaziala Speciala nr. 3	NR. CADASTRAL C1: Unitate Invatamant S+P+1:suprafata construita 423MP/suprafata desfasurata 691MP; NR. CADASTRAL C2: Unitate Invatamant S+P:suprafata construita 453 MP/suprafata desfasurata 591MP; NR. CADASTRAL C3: Unitate Invatamant P: suprafata construita 155MP/suprafata desfasurata 155MP; NR. CADASTRAL C4:Cantina P+1: suprafata construita 103MP/suprafata desfasurata 189MP; NR. CADASTRAL C5:Unitate Invatamant P: suprafata construita 103MP/suprafata desfasurata 103MP. TOTAL SUPRAFATA TEREN: 3438 MP	Str.	Splaiul Unirii	114	4	E=Splaiul Unirii ; strada+case, strada, strada; V=strada, case, casa+strada; N=casa + strada , case; S= strada, strada		Hotarare	151/2001	CGMB				
			NR. CADASTRAL C1:Unitate Invatamant S+P+1: suprafata construita 530 MP/ suprafata desfasurata 1334 MP; NR. CADASTRAL C2:Unitate Invatamant P: suprafata construita 107MP/ suprafata desfasurata 107 MP. TOTAL SUPRAFATA TEREN: 1462 MP										Toporasi	10A	4	1986
			NR. CADASTRAL C1: Unitate Invatamant S+P: suprafata construita 258 MP/ suprafata desfasurata 285MP. TOTAL SUPRAFATA TEREN: 536 MP										Toporasi	10	4	1986
2	1.6.2	Scoala Profesionala Speciala "Sf. Nicolae"	NR. CADASTRAL C1: Unitate Invatamant P+1 : suprafata construita 1681MP/ suprafata desfasurata 3362MP; NR. CADASTRAL C2:Unitate Invatamant P: suprafata construita 464 MP/ suprafata desfasurata 464 MP. TOTAL SUPRAFATA TEREN: 12536 MP.	Str.	Sold. Enache Ion	31	4	E=strada; V=casa copii; N=strada; S=strada.	1969	Hotarare	151/2001	CGMB				

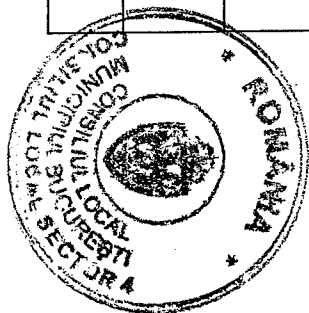

3	1.6.2	Liceul de coregrafie "Floria Capsali"	NR. CADASTRAL C1: Unitate Invatamant P+4: suprafata construita 418 MP/ suprafata desfasurata 2010MP; NR. CADASTRAL C2: Magazie P: suprafata construita 41MP/ suprafata desfasurata 41MP;NR. CADASTRAL C3: Atelier P: suprafata construita 17MP/ suprafata desfasurata 17MP. TOTAL SUPRAFATA TEREN: 1243MP	Str.	Cap. Preotescu	9	4					Hotarare 151/2001	CGMB
---	-------	---------------------------------------	---	------	----------------	---	---	--	--	--	--	-------------------	------

PREȘEDINTE DE ȘEDINȚĂ  
 ROMÂNIA  
 COSMIN - CONSTANȚA  
 ION I. BĂRBĂLAU  
 CONSILIUL LOCAL  
 COMUNA BUCUREȘTI  
 LOCAL SECȚIE