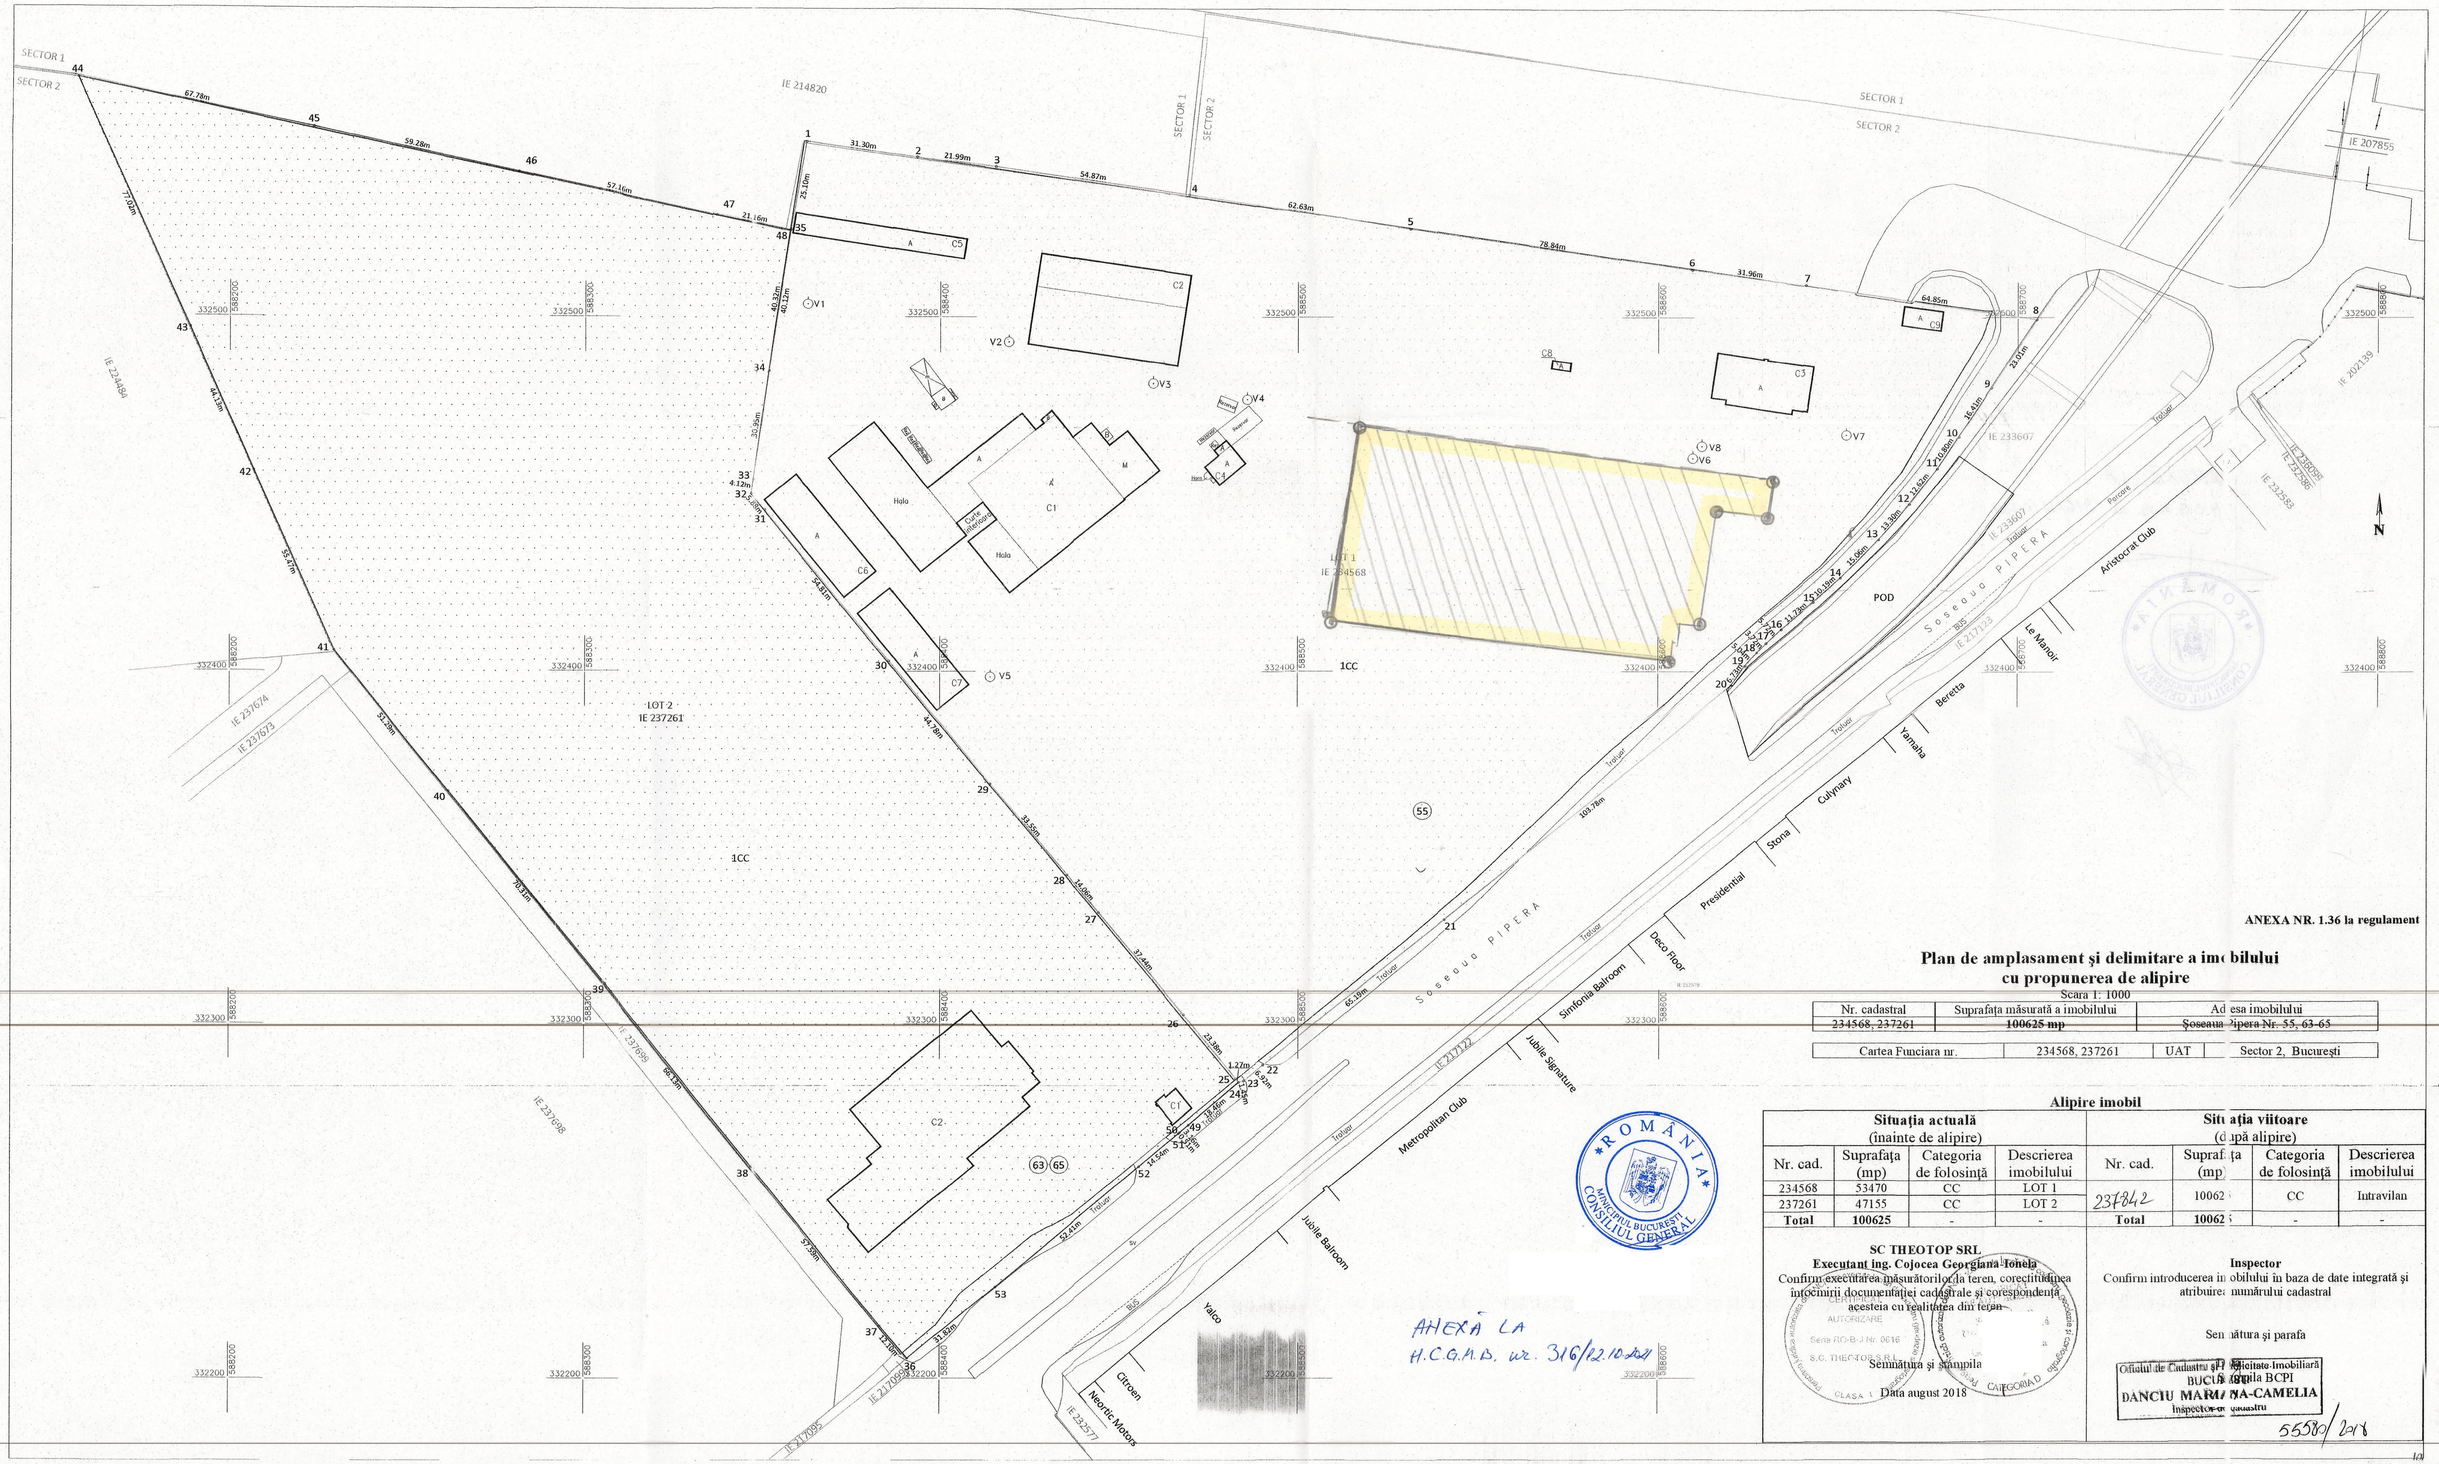

ANEXA NR. 1.36 la regulament

Plan de amplasament şi delimitare a imobilului cu propunerea de alipire

Scara 1: 1000

Nr. cadastral	Suprafaţa măsurată a imobilului	Adresa imobilului
234568, 237261	**100625 mp**	Şoseaua Pipera Nr. 55, 63-65

Cartea Funciara nr.	234568, 237261	UAT	Sector 2, Bucureşti

Alipire imobil

Situaţia actuală (inainte de alipire)				Situaţia viitoare (după alipire)			
Nr. cad.	Suprafaţa (mp)	Categoria de folosinţă	Descrierea imobilului	Nr. cad.	Suprafaţa (mp)	Categoria de folosinţă	Descrierea imobilului
234568	53470	CC	LOT 1	237842	100625	CC	Intravilan
237261	47155	CC	LOT 2				
Total	**100625**	-	-	**Total**	**100625**	-	-

SC THEOTOP SRL
Executant ing. Cojocea Georgiana-Ionela
Confirm executarea măsurătorilor la teren, corectitudinea întocmirii documentaţiei cadastrale şi corespondenţa acesteia cu realitatea din teren

Semnătura şi ştampila

Data august 2018

Inspector
Confirm introducerea imobilului în baza de date integrată şi atribuirea numărului cadastral

Semnătura şi parafa

Oficiul de Cadastru şi Publicitate Imobiliară BUCUREŞTI Filiala BCPI
DANCIU MARIA-CAMELIA
Inspector cadastru

55580/2018

AHEXĂ LA H.C.G.M.B. nr. 316/22.10.2018