


ANEXA NR 1  
LA HCL nr 137 / 26.10.2021

Nr. Crt.	Nr. inventar HCGMB NR. 186/2008	Cod clasificare	Denumirea bunului	Elemente de identificare					Anul dobândirii, după caz, al dării în folosință	Valoare Inventar RON	Situația juridică				
				Elemente de identificare descriptive				Adresa			Vecini		Tip act	Nr./data	Emitent
				Tip arteră	Denumire artera	Nr. Postal	Sector								
1	5284	1.6.2	Școala Gimnazială nr. 190	NR. CADASTRAL C1: Școala P+2E: suprafață construită 1103 MP/ suprafața desfășurată 3309 MP; NR. CADASTRAL C2: After school Parter: suprafață construită 351 MP/ suprafața desfășurată 351 MP; NR. CADASTRAL C3: Bazin de înot - Parter și Subsol parțial și Sala de Sport - Parter: suprafață construită 1739 MP/ suprafața desfășurată 2062 MP; NR. CADASTRAL C5: Ghenă ecologică Parter suprafață construită 19 MP/ suprafața desfășurată 19 MP; NR. CADASTRAL C6: Ghenă ecologică suprafață construită 17 MP/ suprafața desfășurată 17 MP; NR. CADASTRAL C7: Anexă Parter suprafață construită 32 MP/ suprafața desfășurată 32 MP; NR. CADASTRAL C8: Anexa Parter suprafață construită 13 MP/ suprafața desfășurată 13 MP; TOTAL SUPRAFAȚĂ TEREN: 14.919 MP	Str.	Nițu Vasile	16	4	E=stradă; V=bloc; N=casă; S=stradă	1962		Hotărâre	151/2001	CGMB	
2	5292	1.6.2	Școala Gimnazială "George Bacovia"	NR. CADASTRAL C1: Școala D+P+M: suprafață construită 593 MP/ suprafață desfășurată 1026 MP; NR. CADASTRAL C2: Anexa: suprafață construită 31 MP/ suprafața desfășurată 31 MP; TOTAL SUPRAFAȚĂ TEREN: 1931 MP	Str.	Făgetului	28	4	E=casă; V=stradă+casă; N=stradă; S=club copii 6	1950		Hotărâre	151/2001	CGMB	



3	5277	1.6.2	Școala Gimnazială nr. 113	NR. CADASTRAL C1: Școală D+P+2E: suprafață construită 464 MP/ suprafață desfășurată 1856 MP; NR. CADASTRAL C2 Școală S+P+3: suprafață construită 725 MP/ suprafață desfășurată 3625 MP, NR. CADASTRAL C3: Sală de sport S+P+1: suprafață construită 811 MP/ suprafață desfășurată 1850 MP, NR. CADASTRAL C4: Anexa: suprafață construită 18 MP/ suprafață desfășurată 18 MP; TOTAL SUPRAFAȚA TEREN: 5498 MP	Str.	Parincea	4	4	E=stradă; V=bloc; N=bloc; S=bloc	1975		Hotărâre	151/2001	CGMB
4	5279	1.6.2	Școala Gimnazială "Mărțișor"	NR. CADASTRAL C1: Școală S+P+2 suprafață construită 781 MP/ suprafață desfășurată 2418 MP; NR. CADASTRAL C2: Anexa: suprafață construită 13 MP/ suprafață desfășurată 13 MP; TOTAL SUPRAFAȚA TEREN: 4765 MP	Str.	Mărțișor	39	4	E=case; V=stradă; N=stradă; S=Gr. 238	1964		Hotărâre	151/2001	CGMB
5	5283	1.6.2	Școala Gimnazială nr. 189	NR. CADASTRAL C1: Școala P+2: suprafață construită 1092 MP/ suprafață desfășurată 3276 MP; NR. CADASTRAL C2: Sala de sport P: suprafață construită 1049 MP/ suprafață desfășurată 1049 MP; NR. CADASTRAL C3: Anexa suprafață construită 30 MP/ suprafață desfășurată 30 MP; NR. CADASTRAL C4: Cabină poartă: suprafață construită 7 MP/ suprafață desfășurată 7 MP; TOTAL SUPRAFAȚA TEREN: 11367 MP	Aleea	Ciceu	12	4	E=bloc; V=ateu; N=bloc; S=bloc.	1965		Hotărâre	151/2001	CGMB
6	5260	1.6.2	Liceul Teologic Adventist "Ștefan Demetrescu"	NR. CADASTRAL C1: Unitate de Învățământ P+3: suprafață construită 856 MP/ suprafață desfășurată 3328 MP; NR. CADASTRAL C2: Cămin S+P+4: suprafață construită 519 MP/ suprafață desfășurată 3114 MP; NR. CADASTRAL C3: Cămin S+P: suprafață construită 658 MP/ suprafață desfășurată 740 MP; NR. CADASTRAL C4: Anexa P: suprafață construită 56 MP/ suprafață desfășurată 56 MP; NR. CADASTRAL C5: Anexa P: suprafață construită 34 MP/ suprafață desfășurată 34 MP; NR. CADASTRAL C6: Punct trafo P: suprafață construită 25 MP/ suprafață desfășurată 25 MP; TOTAL SUPRAFAȚA TEREN: 10564 MP	Șos.	Vitan Bârzești	11	4	E=unit. Ind.; V=liceu; N=teren; S=unit. Ind	1994 1994 1994		Hotărâre	151/2001	CGMB

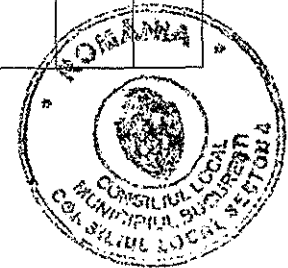

7	5246	1.6.2	Colegiul Național „Octav Onicescu”	NR. CADASTRAL C1: Școală S+P+3E: suprafață construită 806 MP/ suprafață desfășurată 4030 MP; NR. CADASTRAL C2: Sală de sport P: suprafață construită 1052 MP/ suprafață desfășurată 1052 MP; NR. CADASTRAL C3: Magazie: suprafață construită 80 MP/ suprafață desfășurată 80 MP; NR. CADASTRAL C4 Magazie: suprafață construită 41 MP/ suprafață desfășurată 41 MP; NR. CADASTRAL C5 Magazie: suprafață construită 10 MP/ suprafață desfășurată 10 MP; TOTAL SUPRAFATA TEREN: 6532 MP	Str.	Trivale	29	4	E=complex; V=stradă; N=univ. part.; S=stradă	1971/1977		Hotărâre	151/2001	CGMB
8	5237 5238	1.6.2	Colegiul Național "Mihai Eminescu"	NR. CADASTRAL C1: construcții administrative și social culturale: Suprafață construită 1676 MP/suprafață desfășurată 7928 MP; TOTAL SUPRAFATA TEREN: 4454 MP	Str.	George Georgescu	2	4	E=strada; V=case; N=blocuri; S=case.	1985		Hotărâre	151/2001	CGMB

PREȘEDINTE DE ȘEDINȚĂ,


*COSMIN CONSTANTIN BĂRBĂLAU*




PLAN DE AMPLASAMENT SI DELIMITARE A IMOBILULUI  
Scara 1:1000

ANEXA NR. 2  
LA H.C.S. Nr. 137/26.10.2021

Nr. cadastral	Suprafata masurata a imobilului	Adresa imobilului
213529	14919 mp	Strada Nitu Vasile nr. 16, Sector 4, Bucuresti
Nr. Cartea Funciara	Unitatea Administrativ Teritoriala (UAT)	Sector 4, Bucuresti

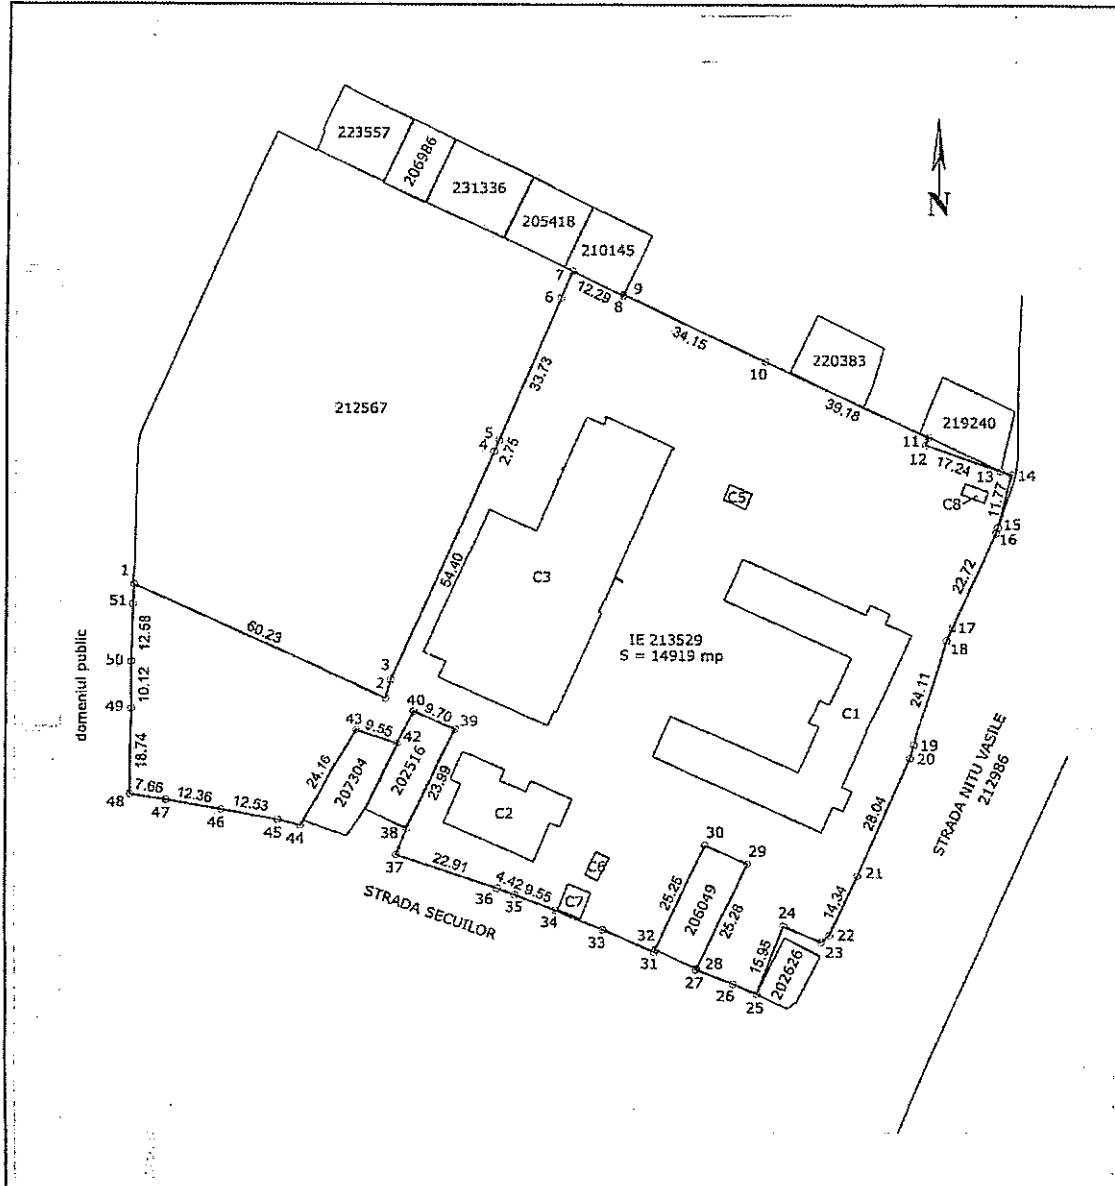

A. Date referitoare la teren			
Nr. parcela	Categoria de folosinta	Suprafata [mp]	Mentium
1	CC	14919	teran intravilan imprejmuit cu gard de beton intre pct. 7-12, 37-38, 44-51-1, gard lemn 38-42
Total		14919	gard metalic 20-27, 32-37, gard beton si metal 12-15 si nelmprejmuit intre 1-7, 42-44, 15-20.
B. Date referitoare la constructii			
Cod constr.	Destinatia	Suprafata construita la sol [mp]	Mentium
C1	CL	1103	Scoala P+2E, construita din caramida/beton armat in anul 1960, fara lift, S contr. desf. = 3309 mp
C2	CA	351	Afar school, Parter, construit din prefabricate din beton in anul 2011, fara lift, S contr. desf. = 351 mp
C3	CA	1739	Bazin inot, Parter si Subsca partial si Sala de sport, Parter, 2020, fara lift, S contr. desf. = 2062 mp
C5	CA	19	Ghena ecologica, Parter, construita din b.c.a. in anul 2011, fara lift, S contr. desf. = 19 mp
C6	CA	17	Ghena ecologica, Parter, construita din caramida in anul 1972, fara lift, S contr. desf. = 17 mp
C7	CA	32	Anexa, Parter, construita din metal/p.v.c. in anul 2010, fara lift, S contr. desf. = 32 mp
C8	CA	13	Anexa, Parter, construita din metal/p.v.c. in anul 2010, fara lift, S contr. desf. = 13 mp
Total		3274	
Suprafata totala masurata a imobilului = 14919 mp			
Suprafata din act = 14919 mp			
Executant Ing. C. Seria RO-M...		Inspector	
Confirm executarea masurarilor la teren, corectitudinea intocmirii documentelor cadastrale si corespondenta acestora cu realitatea din teren.		Confirm introducerea imobilului in baza de date, integrata si atribuirea numarului cadastral.	
Junie 2020		Data:	

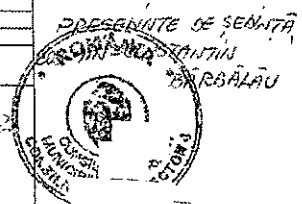


ANEXA NR. 3  
LA HCLR nr. 137/26.10.2021

ANEXA NR. 1.35

PLAN DE AMPLASAMENT SI DELIMITARE A IMOBILULUI  
Scara 1:500

Nr. cadastral	Suprafata masurata a imobilului (mp)	Adresa imobilului
232820	1931mp	Strada Fagetului nr. 27, Sector 4, Bucuresti
Nr. Cartea Funciara	Unitatea Administrativ Teritoriala (UAT)	Sector 4, Bucuresti

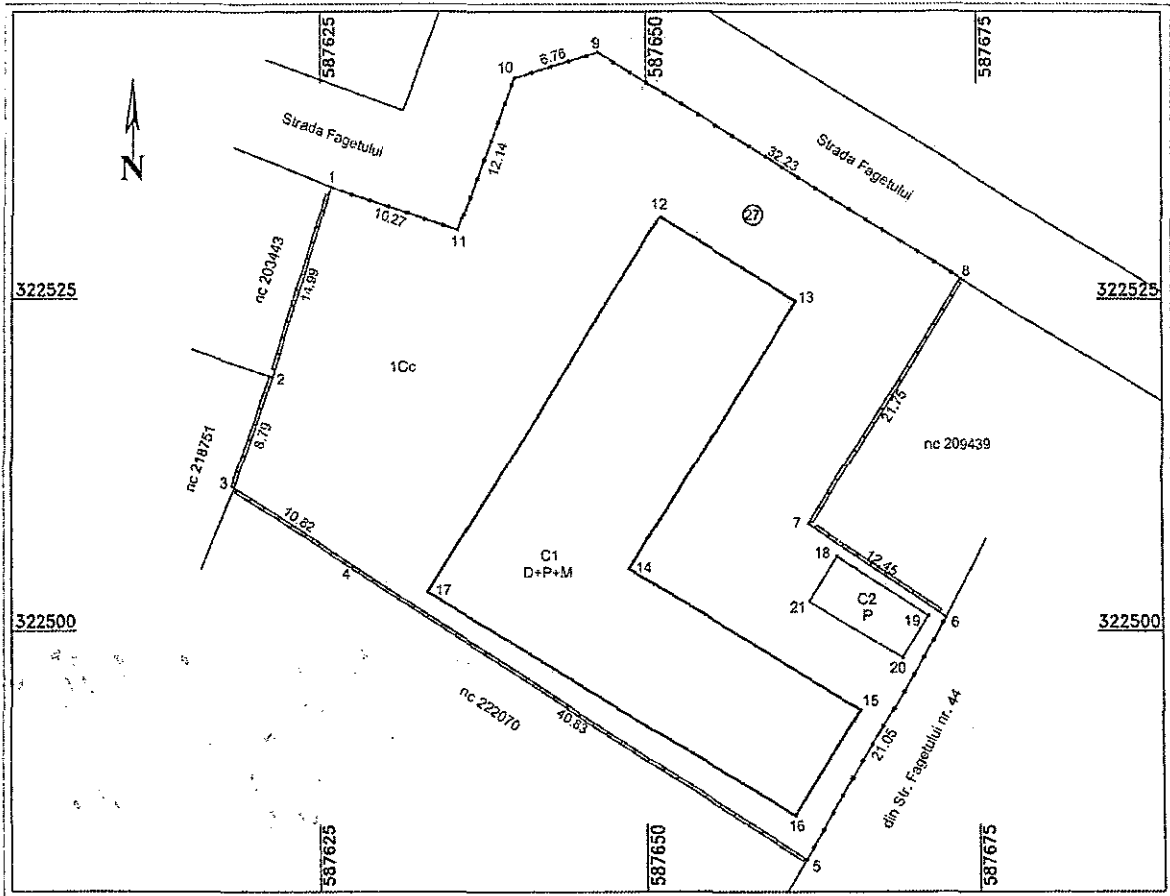

A. Date referitoare la teren

Nr. parcela	Categoria de folosinta	Suprafata [mp]	Mentiiuni
1	Cc	1931	5-6, 8-9-10-11-1 gard metalic
Total		1931	1-2-3-4-5, 6-7-8 gard beton

B. Date referitoare la constructii

Cod constr.	Destinatia	Suprafata construita la sol [mp]	Mentiiuni
C1	CAS	593	Scoala, D+P+M, an 1950, Scd=1026mp, Mansarda edificata in 2009 fara acte
C2	CA	31	Anexa
Total		624	


Suprafata totala masurata a imobilului = 1931mp  
Suprafata din act = 2244mp

Executant Ing. C 3

Inspector

Confirm executarea masuratorilor la teren, precizia si corectitudinea intocmirii documentatiei cadastrale si corespondenta acestora cu realitatea din teren

Confirm introducerea imobilului in baza de date integrata si atribuirea numarului cadastral

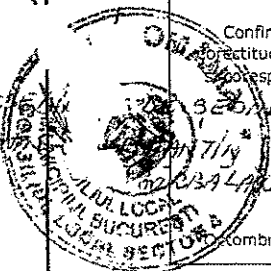

12 noiembrie 2019

data:

2021/10/10


ANEXA NR. 4  
LA HCL nr. 137/26.10.2021  
ANEXA NR. 1.35

PLAN DE AMPLASAMENT SI DELIMITARE A IMOBILULUI

Scara 1:500

Scoala Gimnaziala nr. 113

Nr. cadastral	Suprafata masurata a imobilului (mp)	Adresa imobilului
132703	5498mp	Strada Panincea nr. 4, Sector 4, Bucuresti
Nr. Cartea Funciara	Unitatea Administrativ Teritoriala (UAT)	Sector 4, Bucuresti

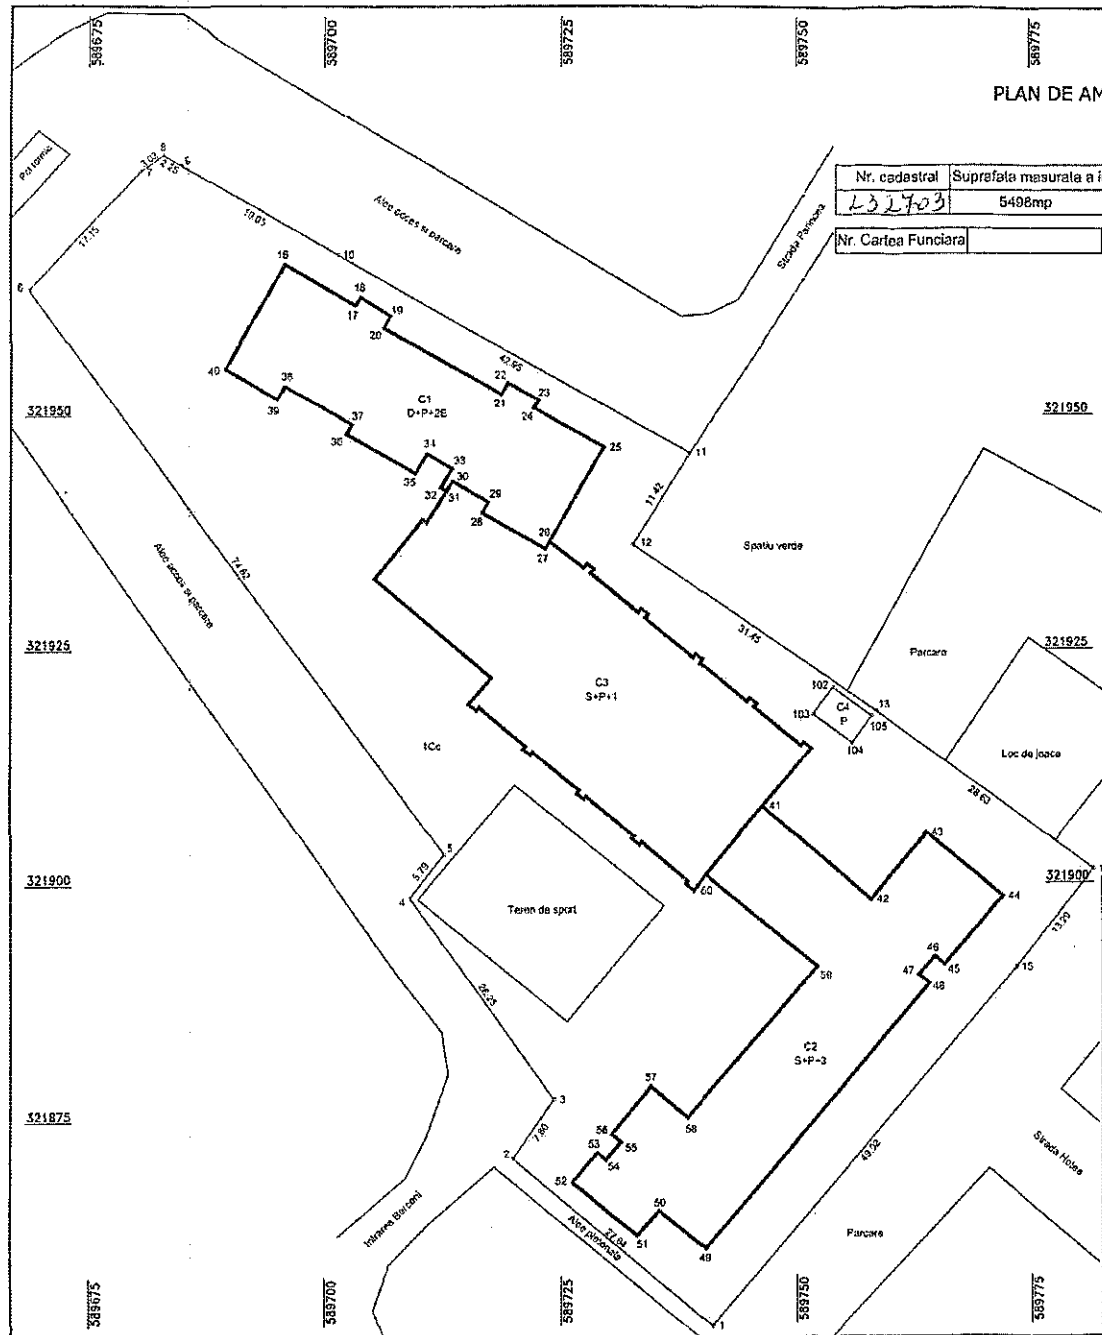

PRESEDINTELE COMITETULUI LOCAL DE ORDONARE SI AMPLASARE  
ADMINISTRATIV  
MAGISTRUL LOCAL  
SECTORUL 4, BUCURESTI

A. Date referitoare la teren			
Nr. parcela	Categoria de folosinta	Suprafata (mp)	Mentuni
1	Cc	5498	Imprejmuire gard metalic
Total		5498	
B. Date referitoare la constructii			
Cod constr.	Destinatia	Suprafata construita la sol (mp)	Mentuni
C1	CAS	464	Scoala, Scd=1856mp, D+P+2E, an 1970
C2	CAS	725	Scoala, Scd=3625mp, S+P+3, an 1970
C3	CAS	811	Sala de sport, Scd=1850mp, S+P+1, an 1986
C4	CA	38	Anexa
Total		2018	

Suprafata totala masurata a imobilului = 5498mp  
Suprafata din act = 5505mp

Executant Ing. \_\_\_\_\_ Inspector 73070/2019


Confirm executarea masuratorilor la teren, corectitudinea intocmirii documentatiei cadastrale si corespondenta acestuia cu realitatea din teren

Confirm introducerea imobilului in baza de date integrata si atribuirea numarului cadastral


Septembrie 2019

Data:

ANEXA NR. 5  
LA HCL nr. 137/26.10.2021

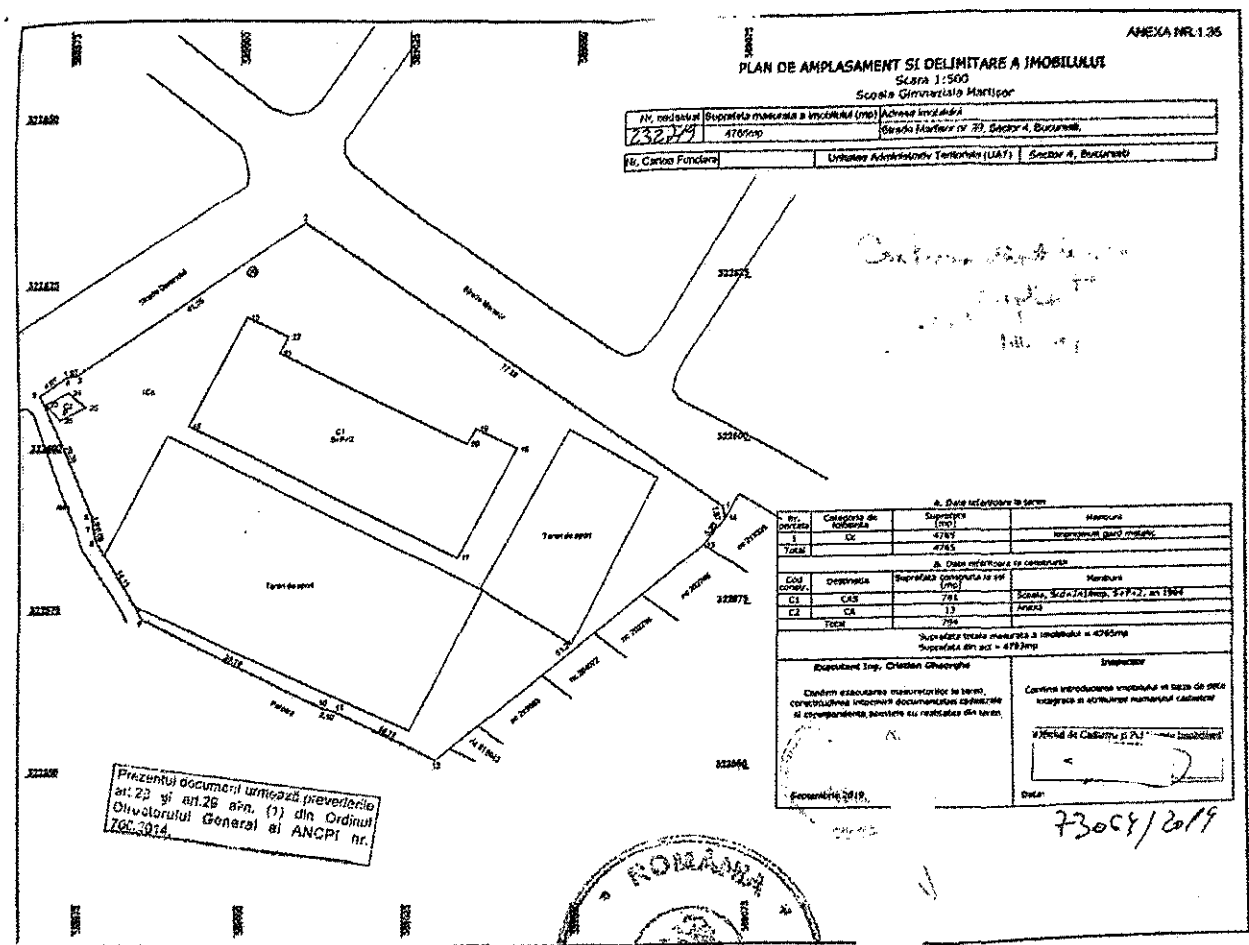

Prezentul document urmează prevederile art. 23 și art. 28 alin. (1) din Ordinul Directorului General al ANCP nr. 766/2014.

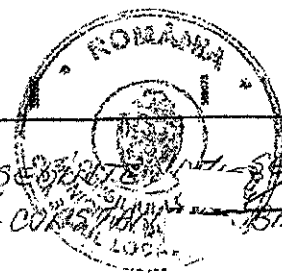

PREȘEDINTELE CONSILIULUI LOCAL  
COSMIN - CORASTIU  
ROMANIA

ANEXA NR.1.35

PLAN DE AMPLASAMENT SI DELIMITARE A IMOBILULUI

Scara 1:1000

Scoala Gimnaziala nr. 189

233/34

Nr. cadastral	Suprafata masurata a imobilului (mp)	Adresa imobilului
	11367mp	Aleea Ciceu nr. 12, Sector 4, Bucuresti
Nr. Cartea Funciara		Unitatea Administrativ Teritoriala (UAT) Sector 4, Bucuresti

A. Date referitoare la teren

Nr. parcela	Categoria de folosinta	Suprafata (mp)	Mentiiuni
1	Cc	11367	Imprejmiut gard metalic
Total		11367	

B. Date referitoare la constructii

Cod constr.	Destinatia	Suprafata construita la sol (mp)	Mentiiuni
C1	CAS	1092	Scoala, Scd=3275mp, P+2, an 1965
C2	CAS	1049	Sala de sport, Scd=1049mp, P, an 2005
C3	CA	30	Anexa
C4	CP	7	Cabina poarta
Total		2178	

Suprafata totala masurata a imobilului = 11367mp

Suprafata din act = 11400mp

Executant Ing. C

Inspector

Confirm executarea masuratorilor la teren, corectitudinea ntocmirii documentatiei cadastrale si corespondenta acestora cu realitatea din teren


Confirm introducerea imobilului in baza de date Integrata si atribuirea numarului cadastral

Octombrie 2019

Data:

73072/219

ANEXA NR. 6  
LA HCL nr 137/26.10.2021

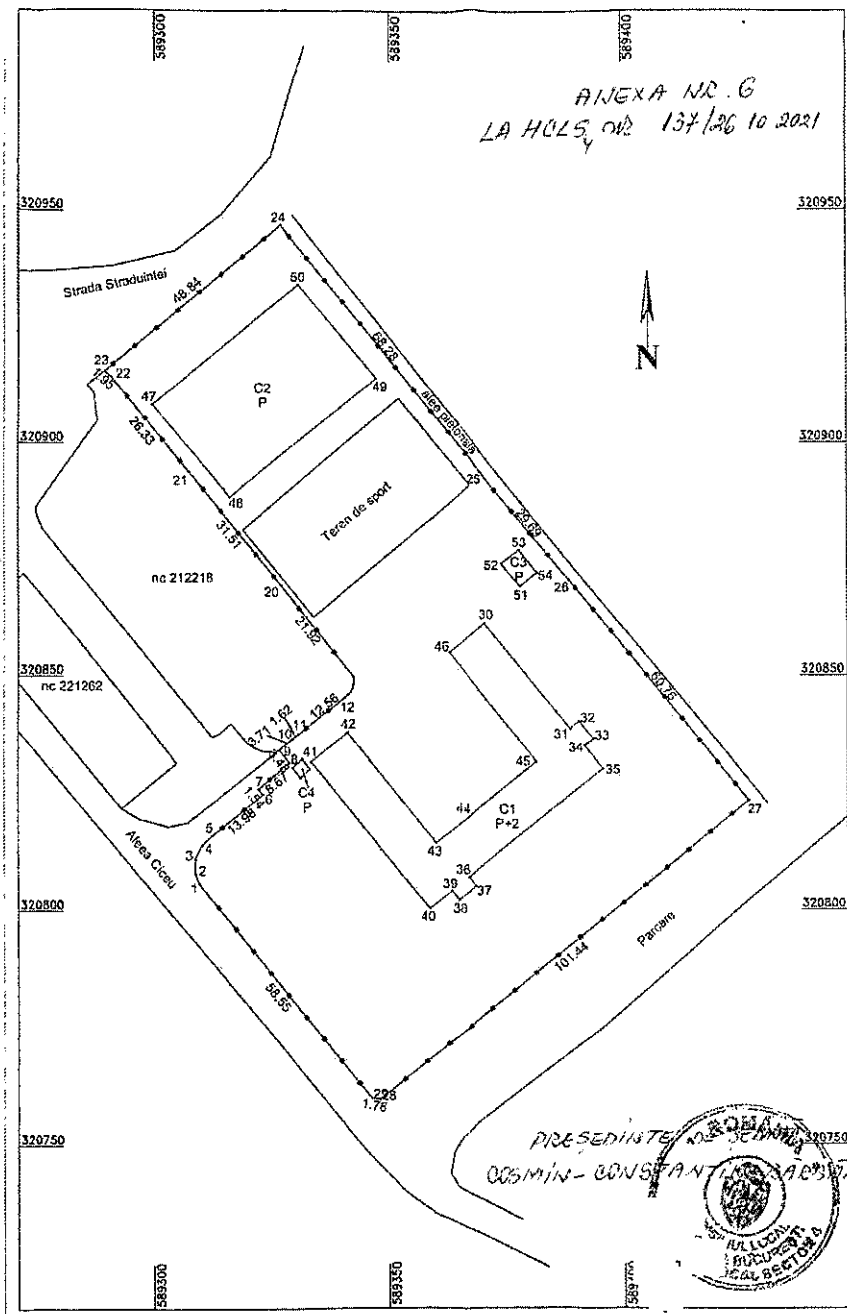





ANEXA NR. 1.35


PLAN DE AMPLASAMENT SI DELIMITARE A IMOBILULUI  
Scara 1:500

322175 Liceul Tehnologic Adventist Stefan Demetrescu

Nr. cadastral	Suprafata masurata a imobilului (mp)	Adresa imobilului
232-70	10564mp	Soseava Vitan Barzesti nr. 11, Sector 4, Bucuresti
Nr. Cartea Funciara	Unitatea Administrativ Teritoriala (UAT)	Sector 4, Bucuresti

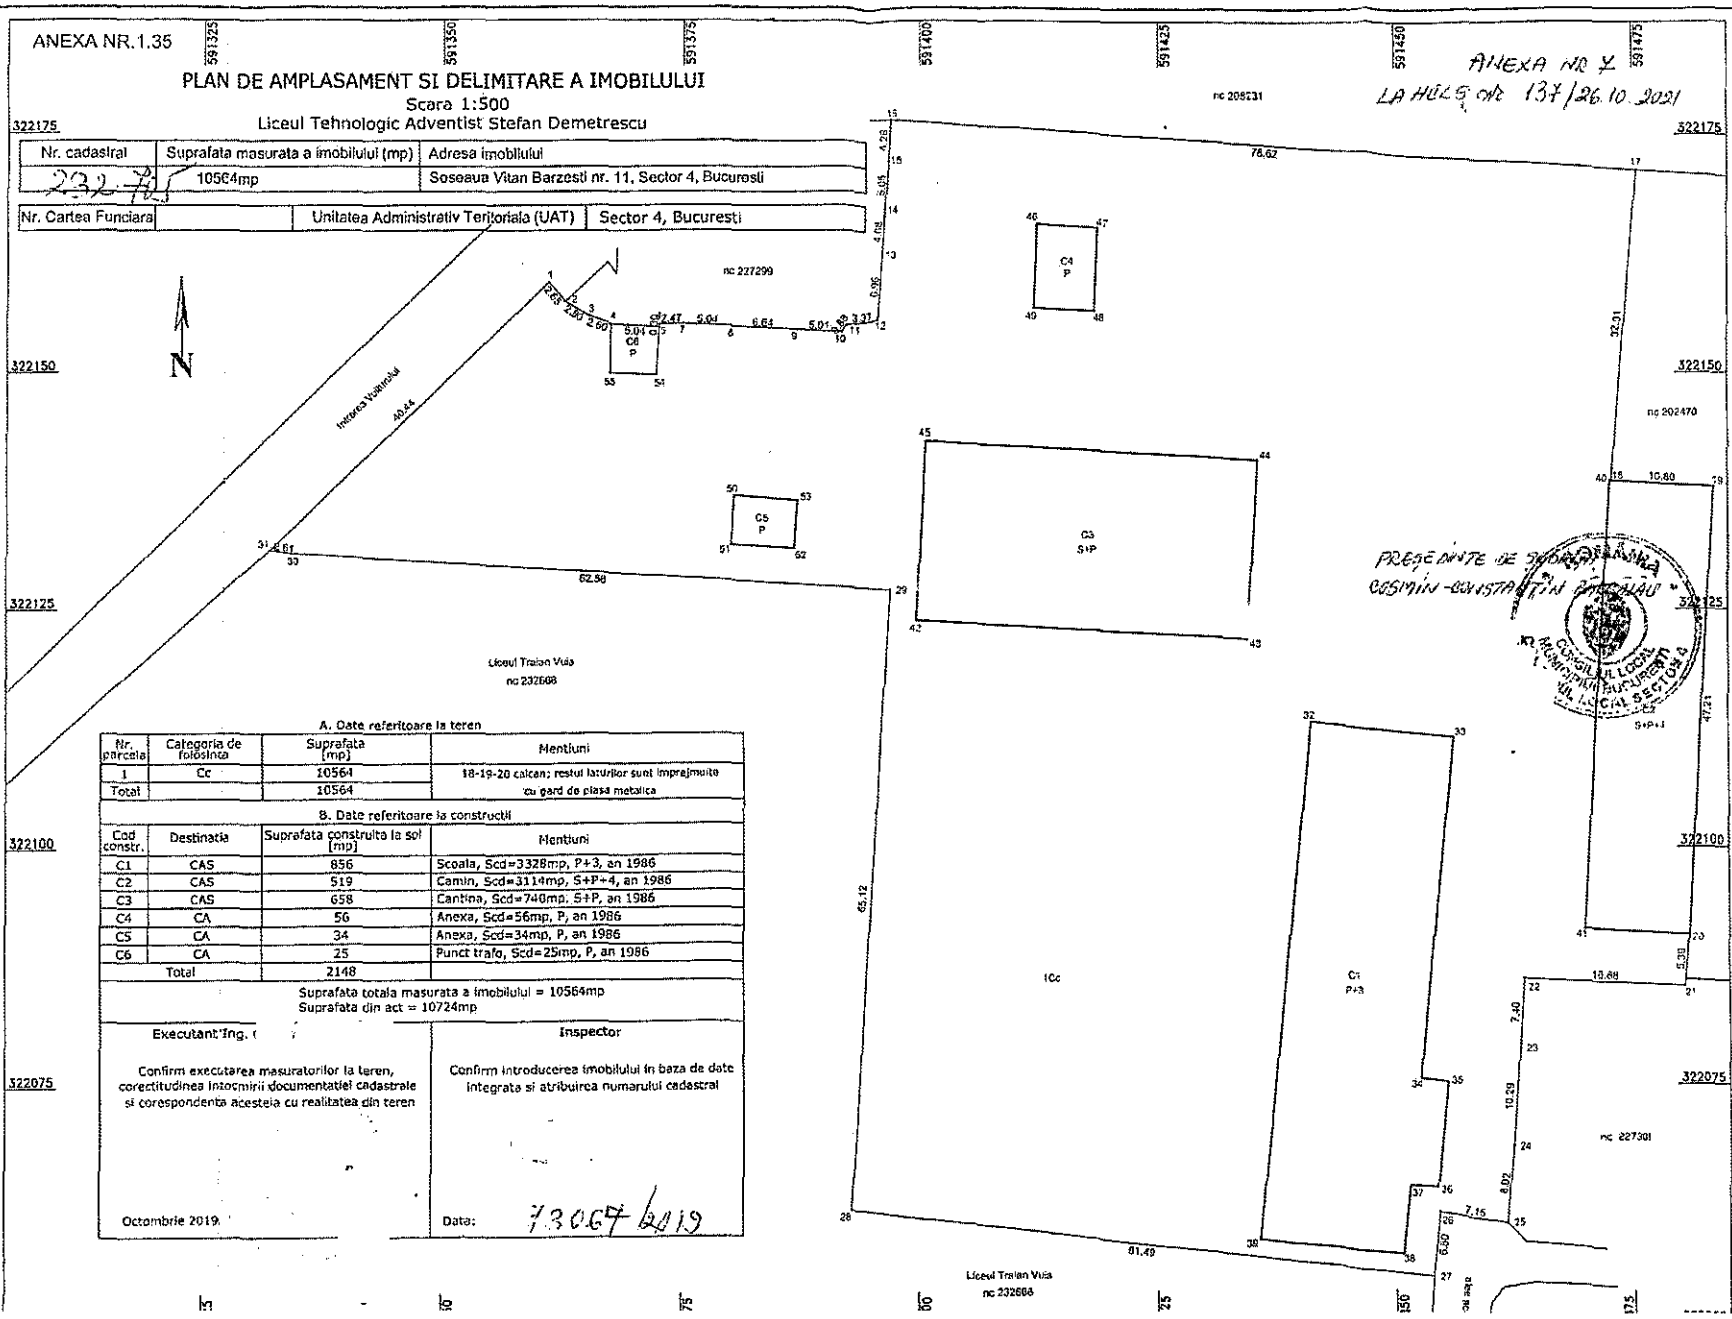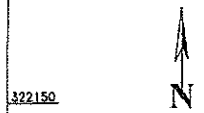

ANEXA NR. 2  
LA HUC nr 137/26.10.2021

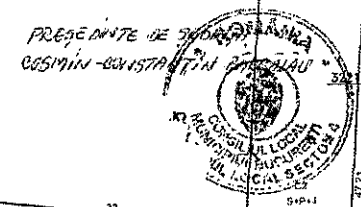

A. Date referitoare la teren

Nr. parcela	Categoria de foloșinta	Suprafata (mp)	Mentiiuni
1	Cc	10564	18-19-20 calcan; restul lacurilor sunt imprajmoite cu gard de plasa metalica
Total		10564	

B. Date referitoare la constructii

Cod constr.	Destinatia	Suprafata construita la sol (mp)	Mentiiuni
C1	CAS	856	Scoala, Scd=3328mp, P+3, an 1986
C2	CAS	519	Camin, Scd=3114mp, S+P+4, an 1986
C3	CAS	658	Cantina, Scd=740mp, S+P, an 1986
C4	CA	56	Anexa, Scd=56mp, P, an 1986
C5	CA	34	Anexa, Scd=34mp, P, an 1986
C6	CA	25	Punct traf, Scd=25mp, P, an 1986
Total		2148	

Suprafata totala masurata a imobilului = 10564mp  
Suprafata din act = 10724mp

Executant: Ing. ( )	Inspector:
Confirm executarea masuratorilor la teren, corectitudinea intocmirii documentatiei cadastrale si corespondenta acesteia cu realitatea din teren	Confirm introducerea imobilului in baza de date integrata si atribuirea numarului cadastral
Octombrie 2019.	Data: 7.30.19 2019

322075

17

10

75


00

75

150

175

ANEXA NR 8  
LA HCLC, NR 137/26.10.2021

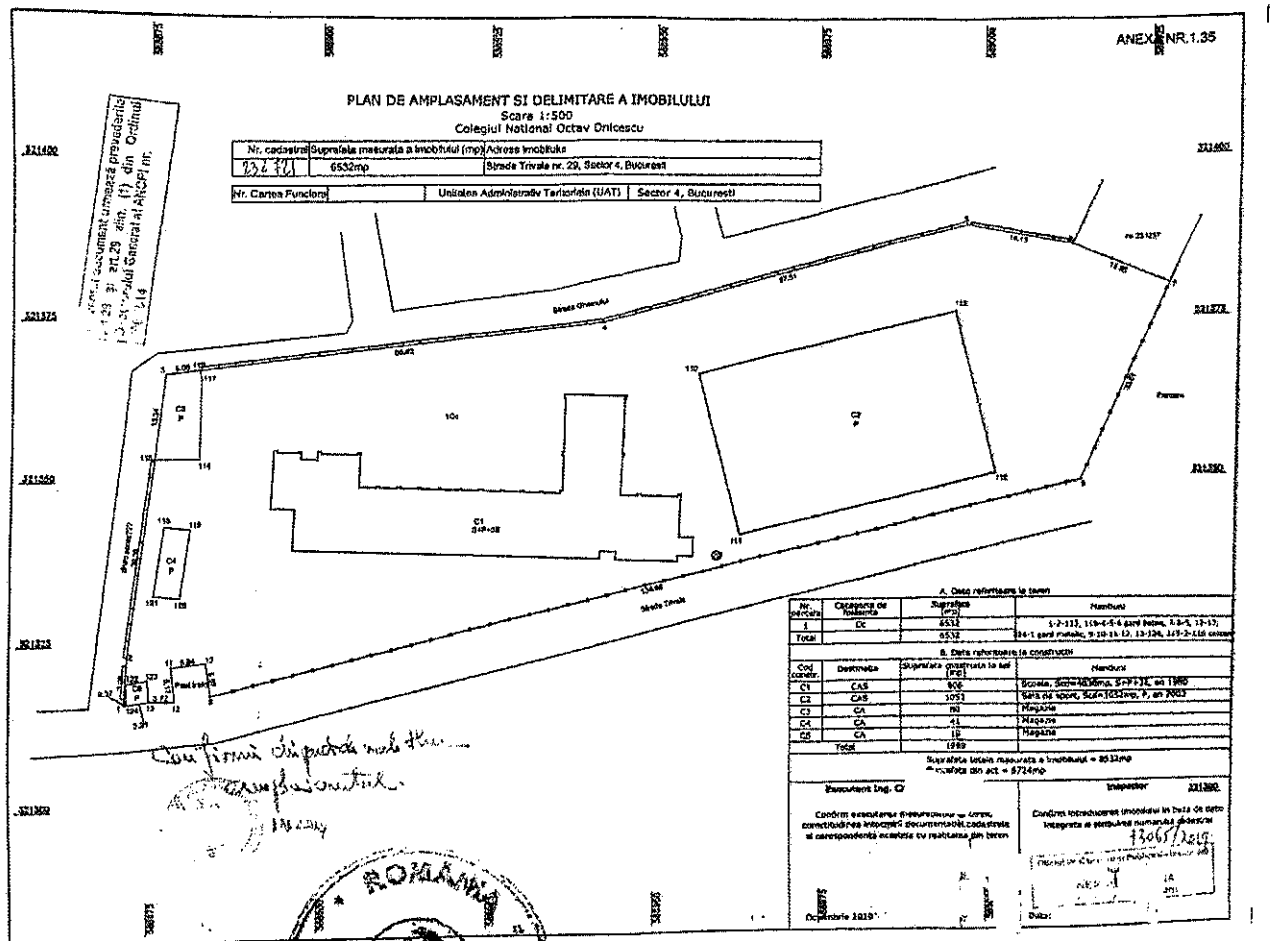

Acest plan de amplasament urmează prevederile art. 29 și art. 28 din Legea nr. 347/2004 privind Statutul Satenilor și Algoriilor nr. 1/2007.

Confirmați din partea mea  
 [Signature]  
 [Stamp]




PREȘEDINTE DE ȘEDINȚĂ,  
 CONSTANTIN BĂRBĂLAU

ANEXA NR. 9  
LA HCL5, 08.137/26.10.2021

ANEXA NR. 1.35

PLAN DE AMPLASAMENT SI DELIMITARE A IMOBILULUI  
Scara 1:1000

Nr. cadastral	Suprafata masurata a imobilului (mp)	Adresa imobilului
226328	4454	Strada George Georgescu nr. 2, Sector 4, Bucuresti
Nr. Cartea Funciara	Unitatea Administrativ Teritoriala (UAT)	Sector 4, Bucuresti

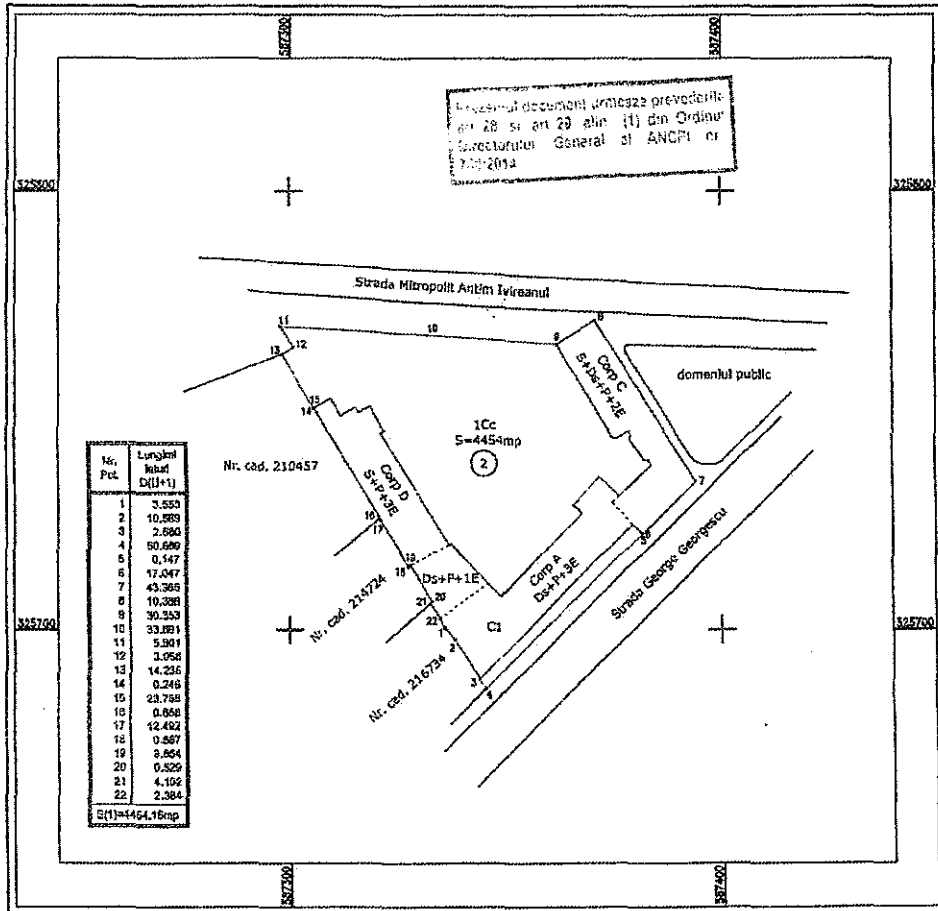

A. Date referitoare la teren

Nr. parcella	Categorie de folosinta	Suprafata (mp)	Mentii
1	Cc	4454	Imprejmuire cu gard beton
Total		4454	

B. Date referitoare la constructii

Cod constr.	Destinatia	Suprafata construita la sol (mp)	Mentii
Cl	CAS	1676	
Total		1676	Supraf. construita desfasurata=7928mp Nu detine certificate energetice, nu are lift.

Suprafata totala masurata a imobilului = 4454 mp  
Suprafata din act =

Executant Ing. [Signature]  
Confirm executarea masurarilor la teren, corectitudinea inlocuirii documentelor cadastrale si corespondenta acestora cu realitatea din teren

Inspector [Signature]  
Confirm introducerea imobilului in baza de date integrate si atribuirea numarului cadastral

December 2016

77521/2016

