

Plan de amplasament si delimitare a imobilului

Scara 1:500

Nr. Cadastral	Suprafata masurata a imobilului	Adresa imobilului
232442	5522	Bulevardul Pache Protopopescu, Numar 115, Sector 2, BUCURESTI

Nr. Cartea Funciara	Unitatea Administrativ Teritoriala (UAT)
	Sector 2



A. Date referitoare la teren

Nr. parcela	Categorie folosinta	Suprafata (mp)	Mentii
1	Cc	5522	Parcul Tolbuhin Teren Intravilan, delimitat intre pectele 51-3 gard beton cu plasa metalica, intre pectele 3-7 gard beton, intre pectele 7-17 calcan, intre pectele 17- 23 gard plasa metalica, intre pectele 23-41 bordura, intre pectele 41-43 gard plasa metalica, intre pectele 43-44 gard beton, intre pectele 44-47 calcan, intre pectele 47-51 gard plasa metalica.
Total		5522	


B. Date referitoare la constructii

Cod	Destinatia	Suprafata construita la sol (mp)	Mentii
C1	CAS	74	Birouri. Suprafata desfasurata 105mp
C2	CAS	117	Birouri. Suprafata desfasurata 127mp
C3	CA	15	Anexa. Suprafata desfasurata 15mp
C4	CA	24	Anexa. Suprafata desfasurata 24mp
C5	CA	28	Anexa. Suprafata desfasurata 28mp
C6	CAS	1	Monument Jose Martin
Total		259	

Suprafata totala masurata a imobilului = 5522

Suprafata din act = 5509

<p>Inspector</p> <p>Confirm introducerea imobilului in baza de date integrata si atribuirea numarului cadastral</p> <p>Semnatura si parafa</p> <p>Data.....</p>	<p>Executant : Ioan Alexandru</p> <p>Confirm executarea masuratorilor la teren, corectitudinea intocmirii documentatiei cadastrale si corespondenta acesteia cu realitatea din teren</p> <p>Semnatura si stampila</p>
---	---

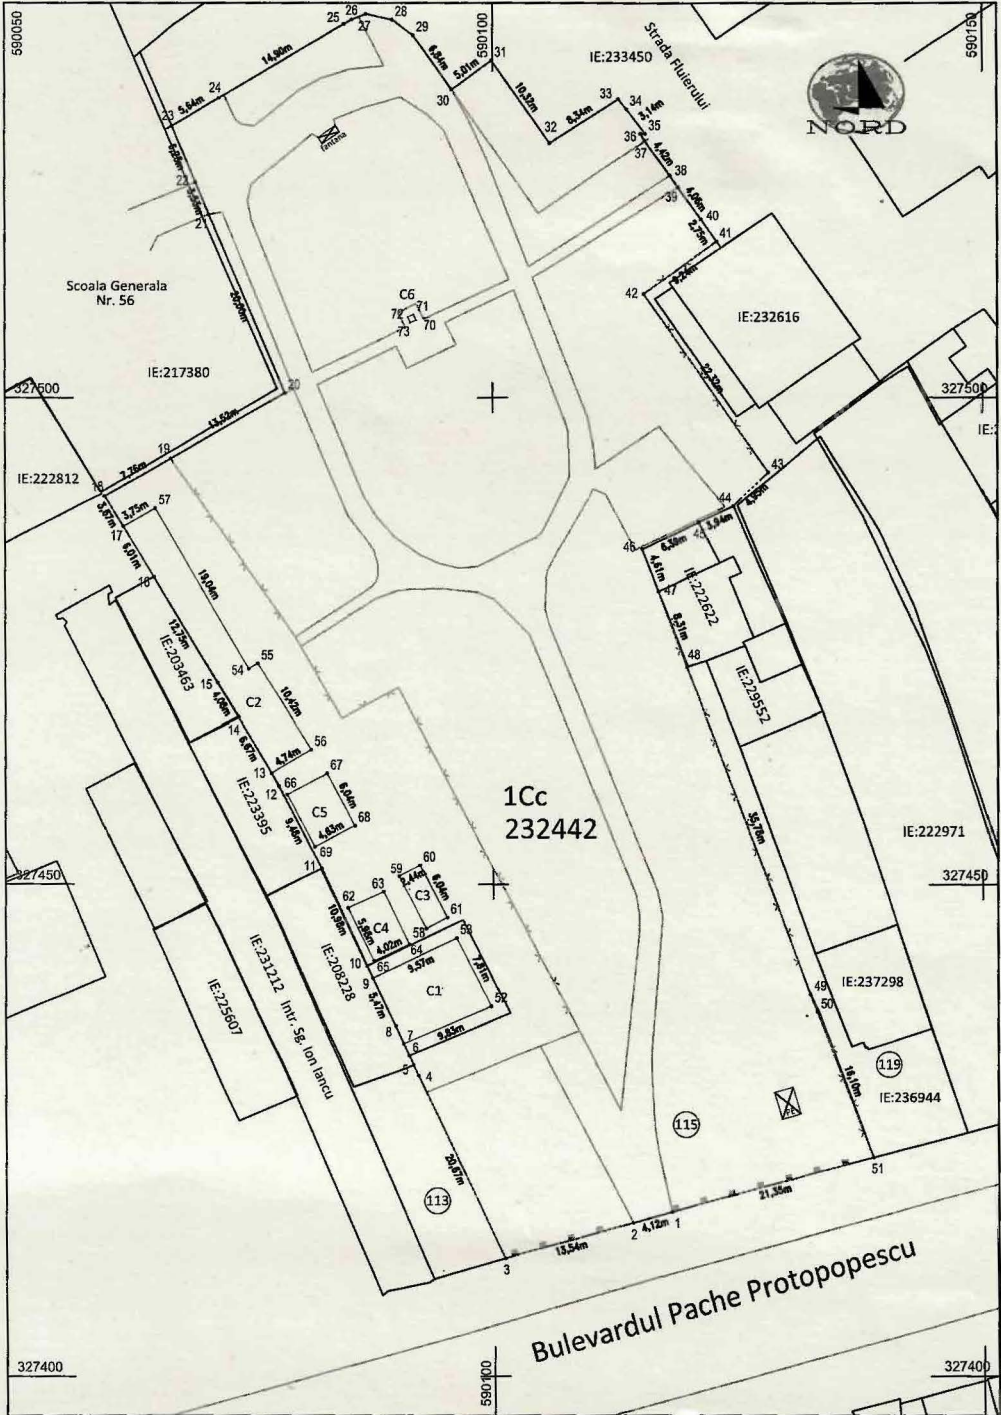

Amexă la HCGMB nr. 340/29.06.2022